



シングルドア 固定枠155巾 下枠Q型

■横断面図

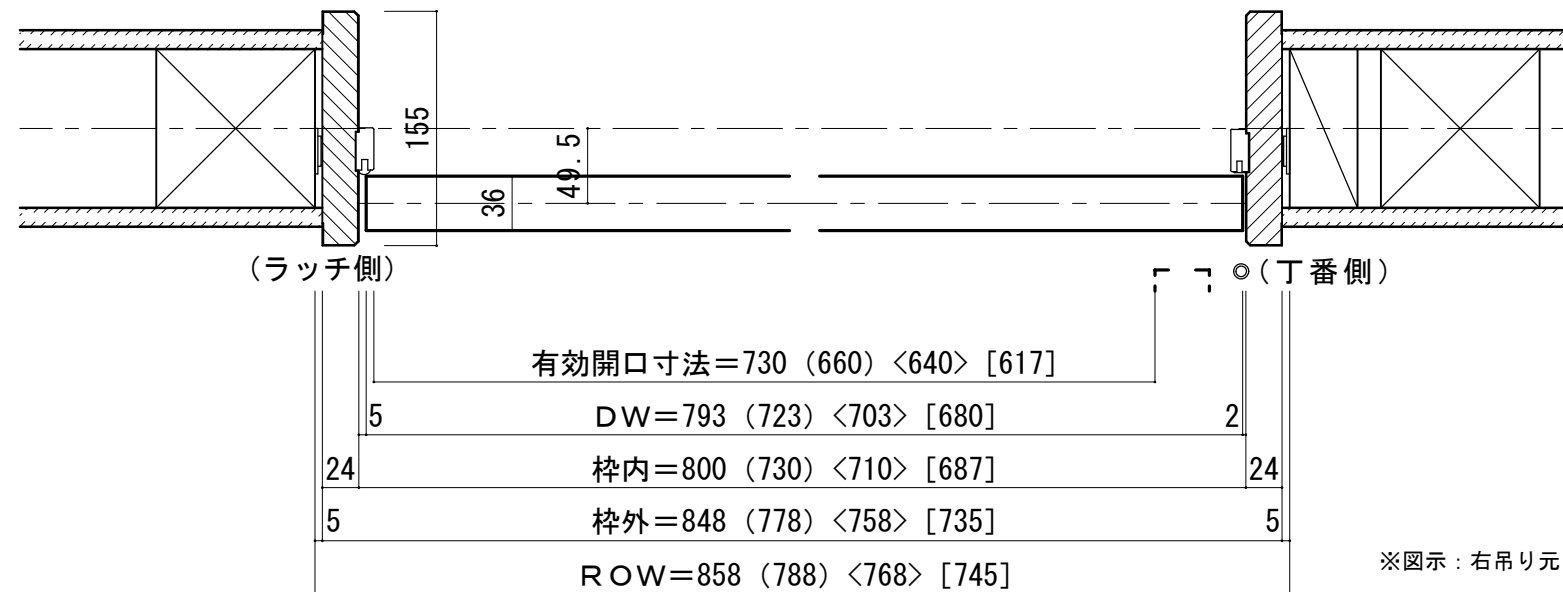

■吊り手方向

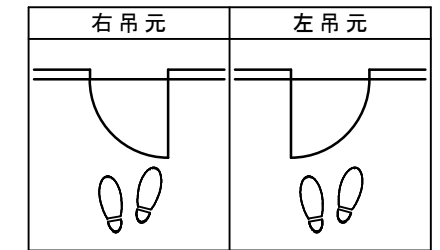

※図示：右吊り元

■縦断面図

