



シングルドア 固定枠155巾 床直付けレール

■ 吊り手方向

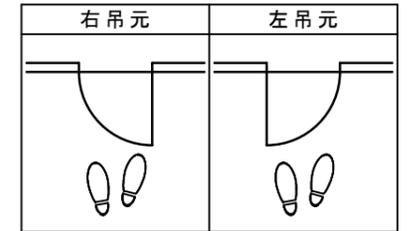

■ 横断面図

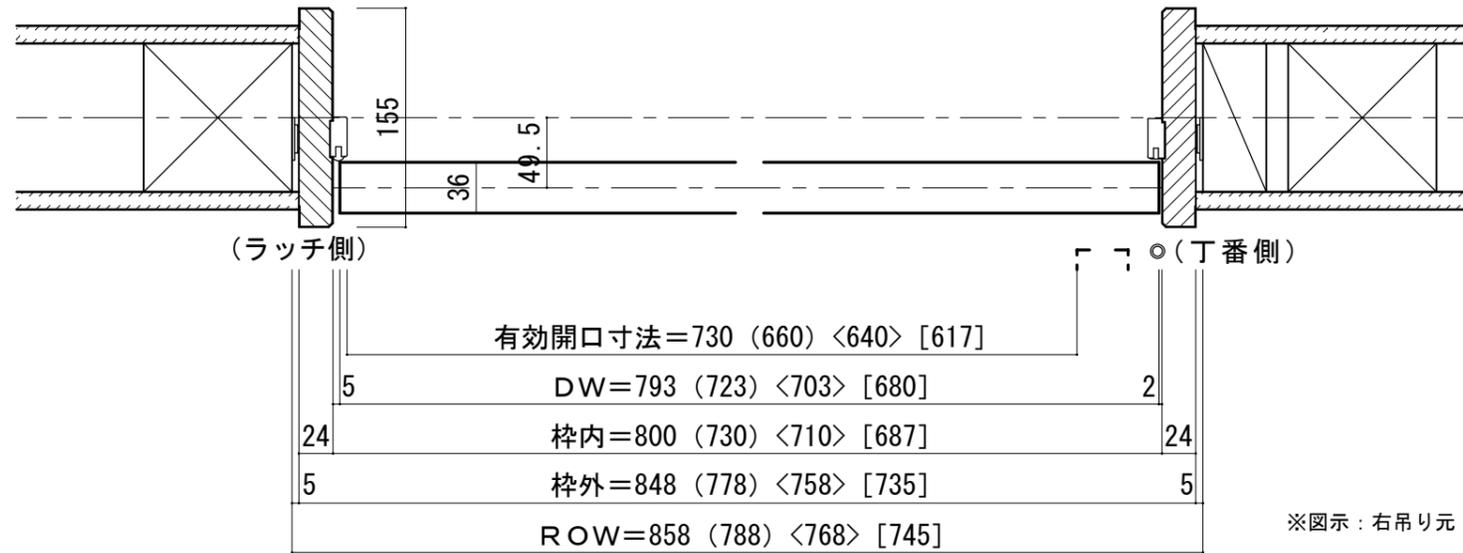

■ 縦断面図

