



シングルドア 固定枠155巾 3方枠

■横断面図

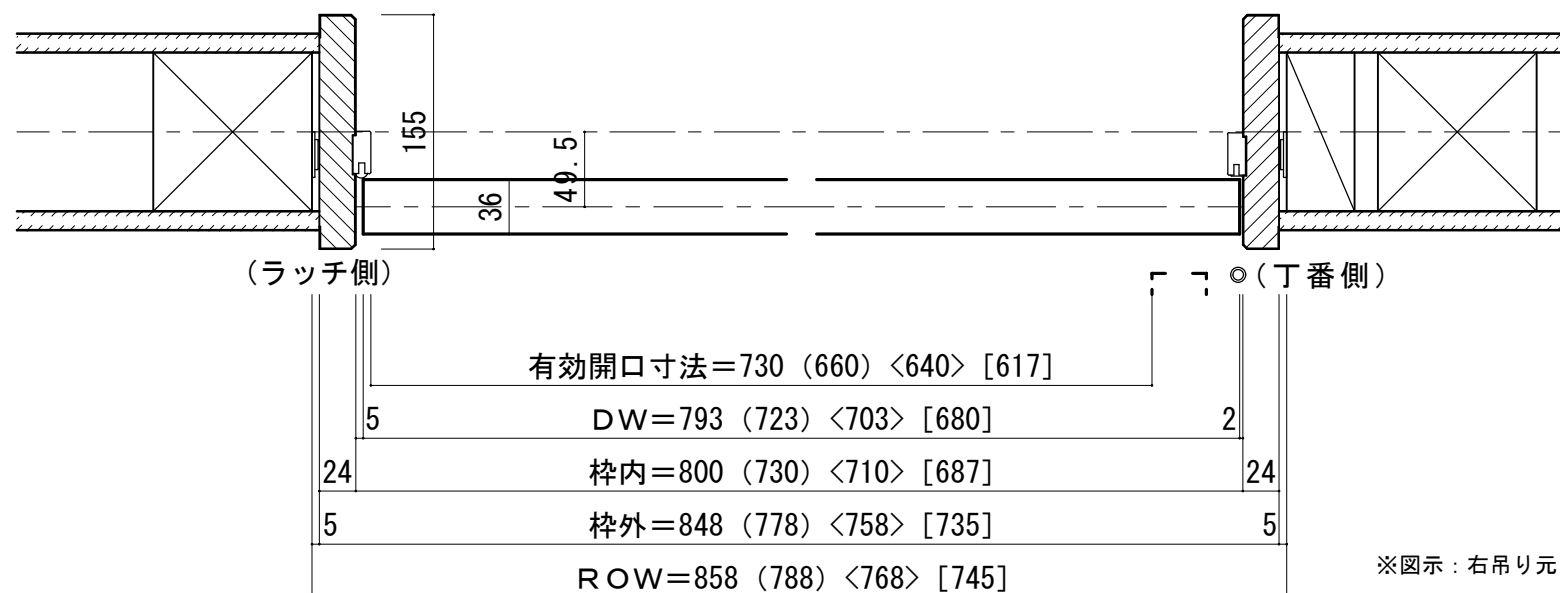


■吊り手方向

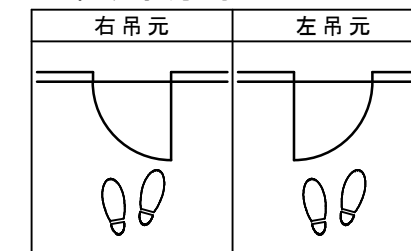

※図示：右吊り元

■縦断面図

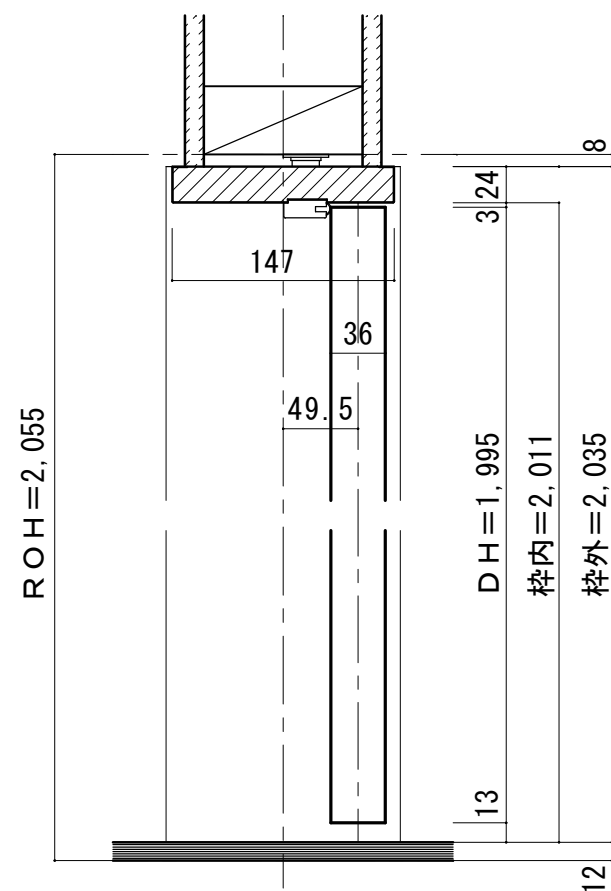

■ 縦枠下端形状図

