



トイレドア 固定枠155巾 下枠Q型

■横断面図

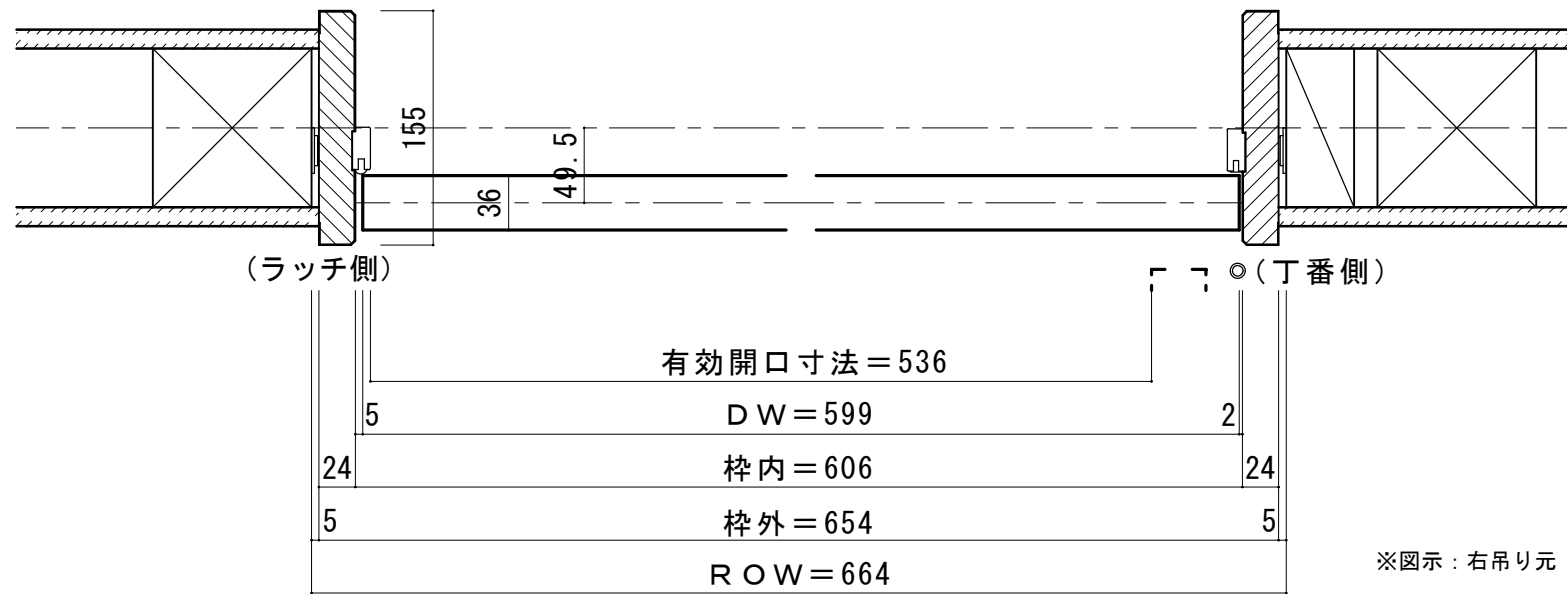

■吊り手方向

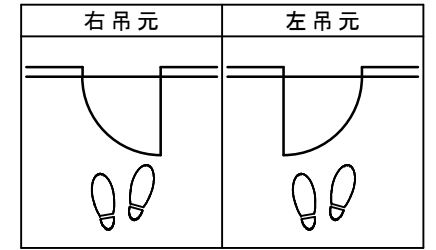

■縦断面図

