



トイレドア 固定枠90巾 3方枠


■吊り手方向

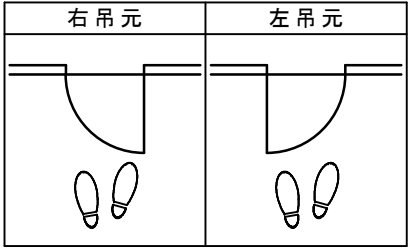

■横断面図

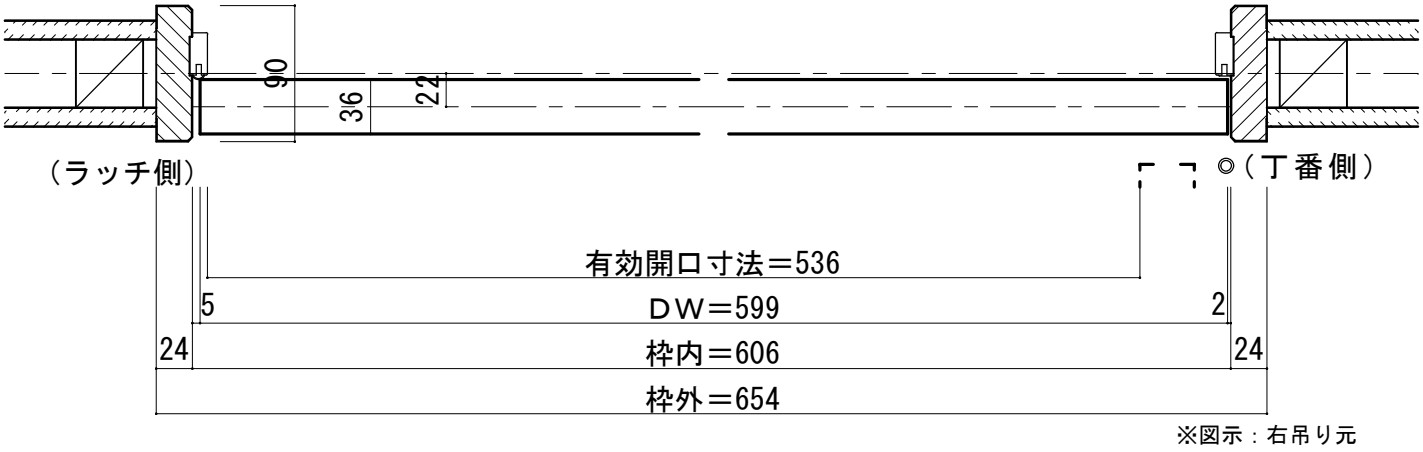

■縦断面図 [3方枠]

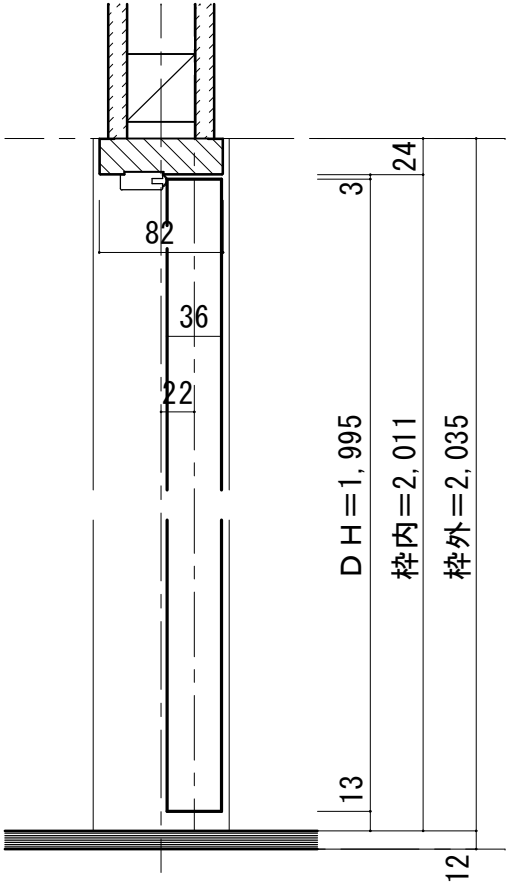

■ 縦枠下端形状図

