



親子ドア 固定枠155巾 3方枠


■横断面図

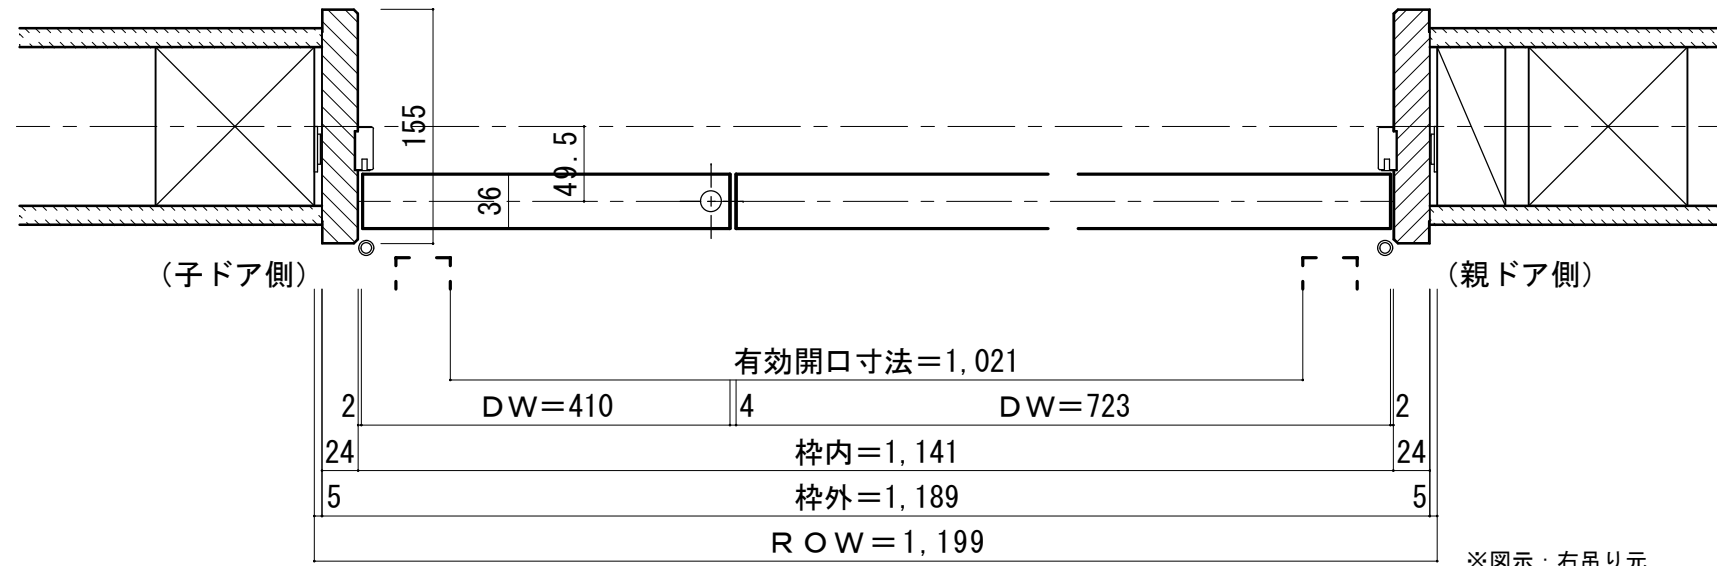

■吊り手方向

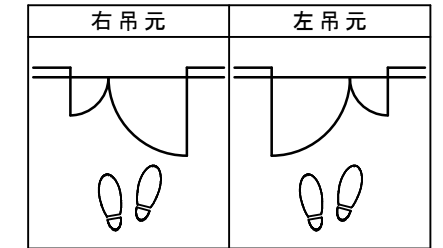

■縦断面図

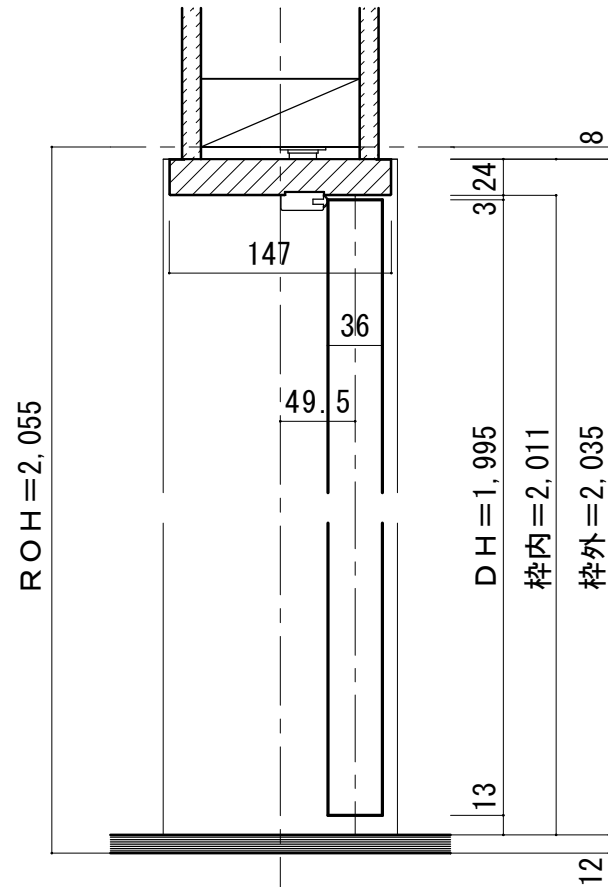

■ 縦枠下端形状図

