


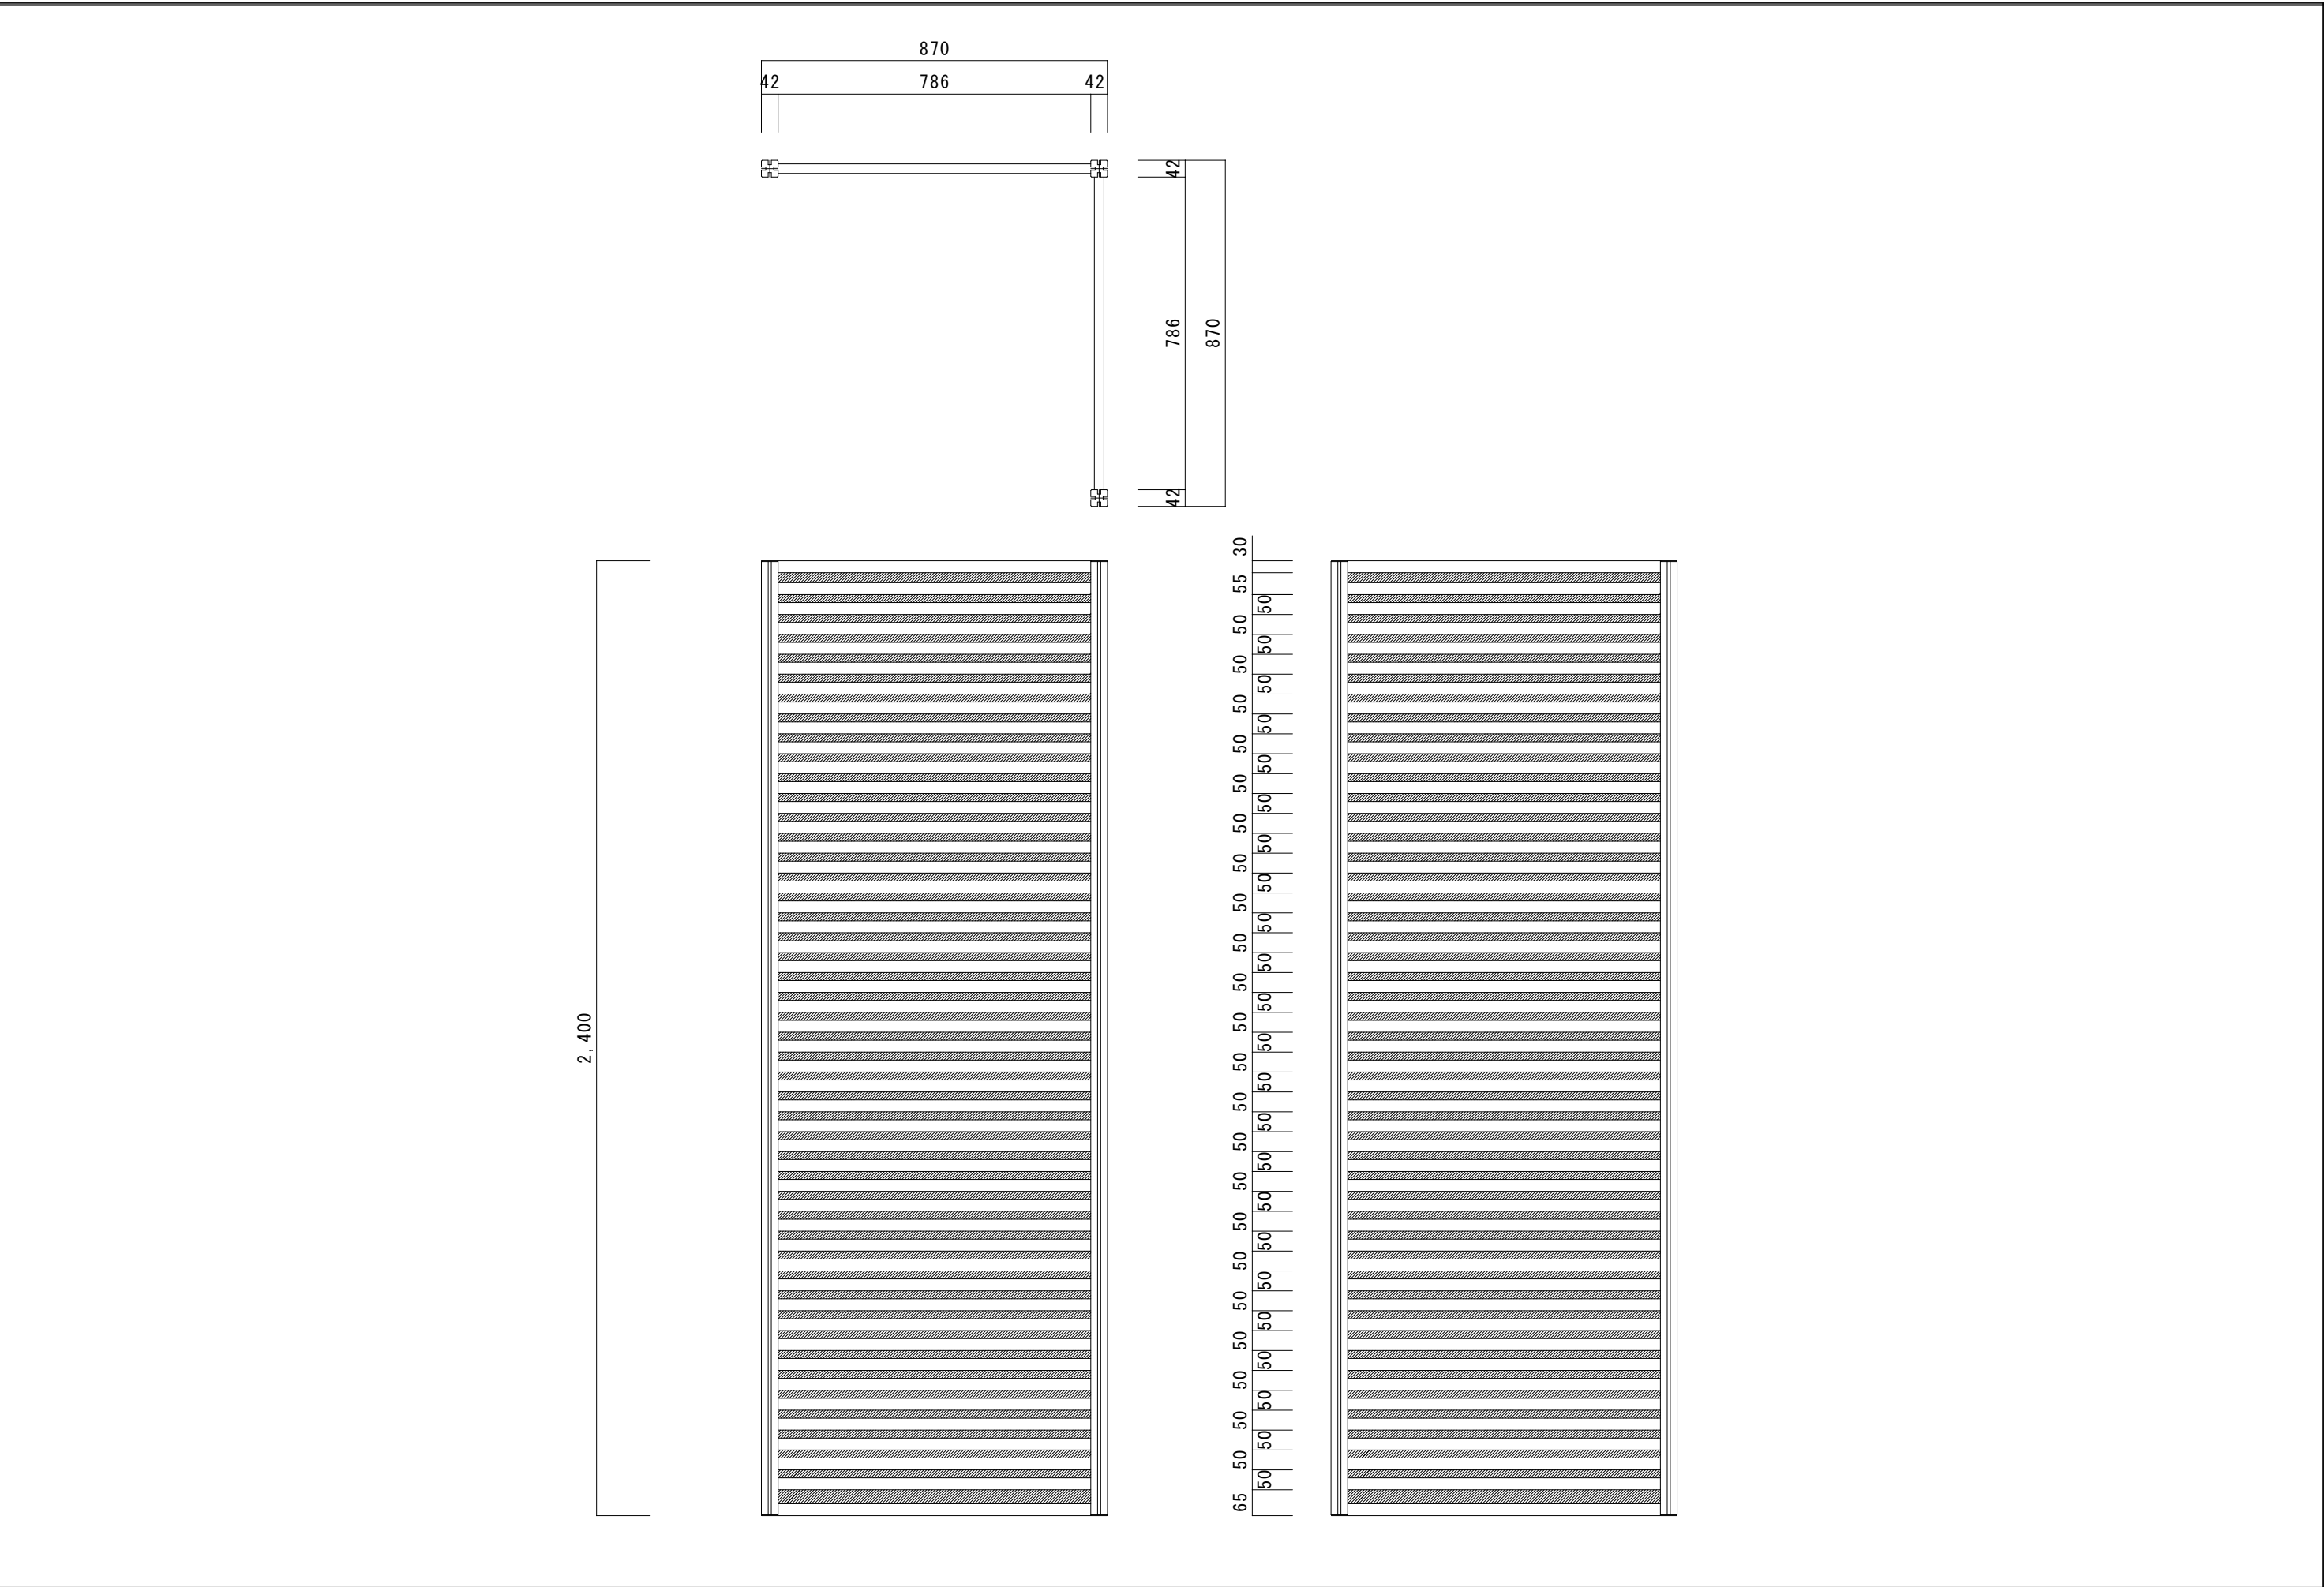

パーテーションウォール H 2 4 0 0 「L 型」 2 スパン 三面図	図面名	SCALE	DATE
	三面図 株式会社 ウ ッ ド ワ ン	1 / 1 5 PWP2400-L2_S02	1 7 . 0 9 . 0 7 NO. 01