



親子ドア 3方枠[固定枠155巾]

ドア気密タイプ

■吊り手方向

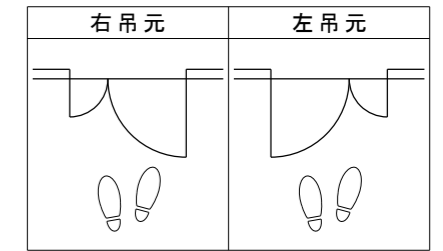

■横断面図

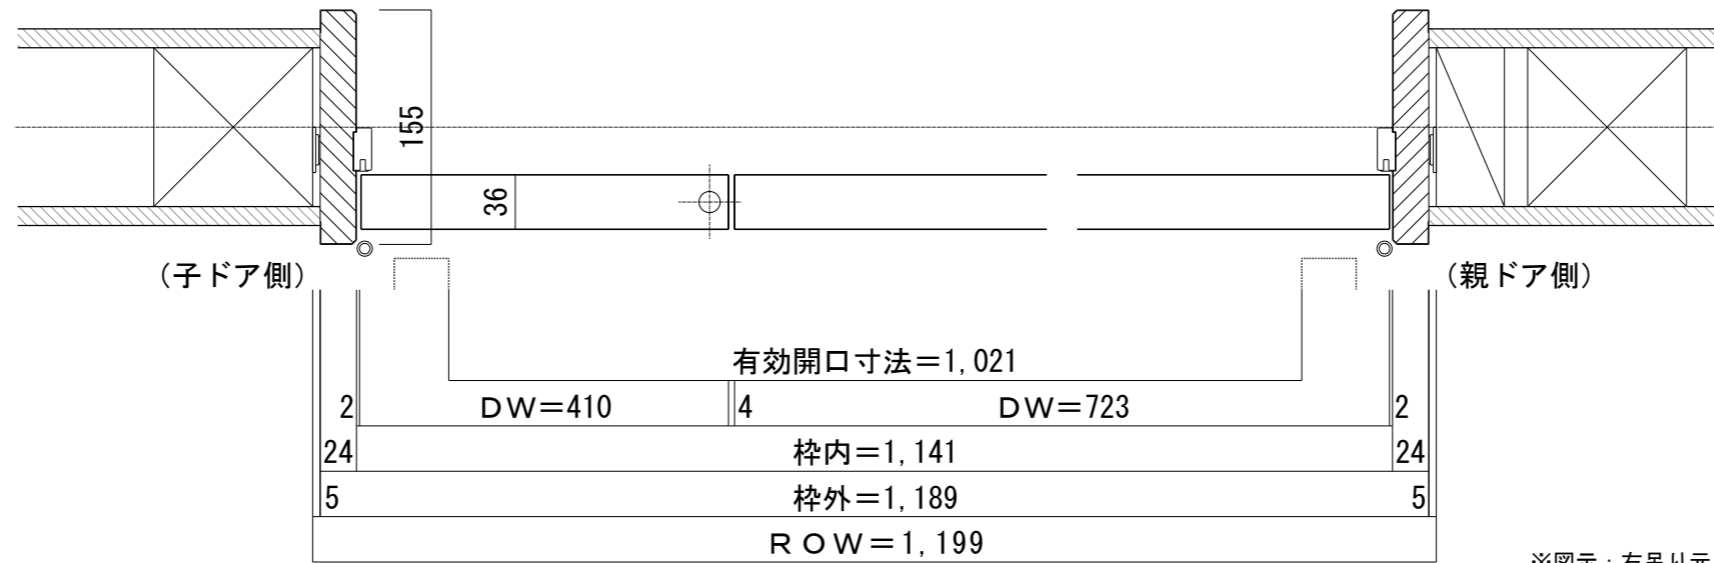

※図示：右吊り元

■縦断面図

