



シングルドア 3方枠 [固定枠90巾] ドア気密タイプ

■ 吊り手方向

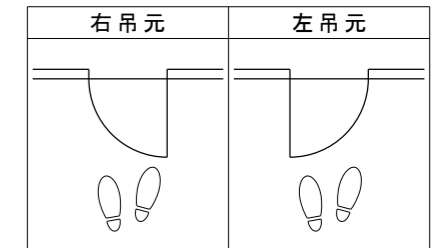

■ 横断面図

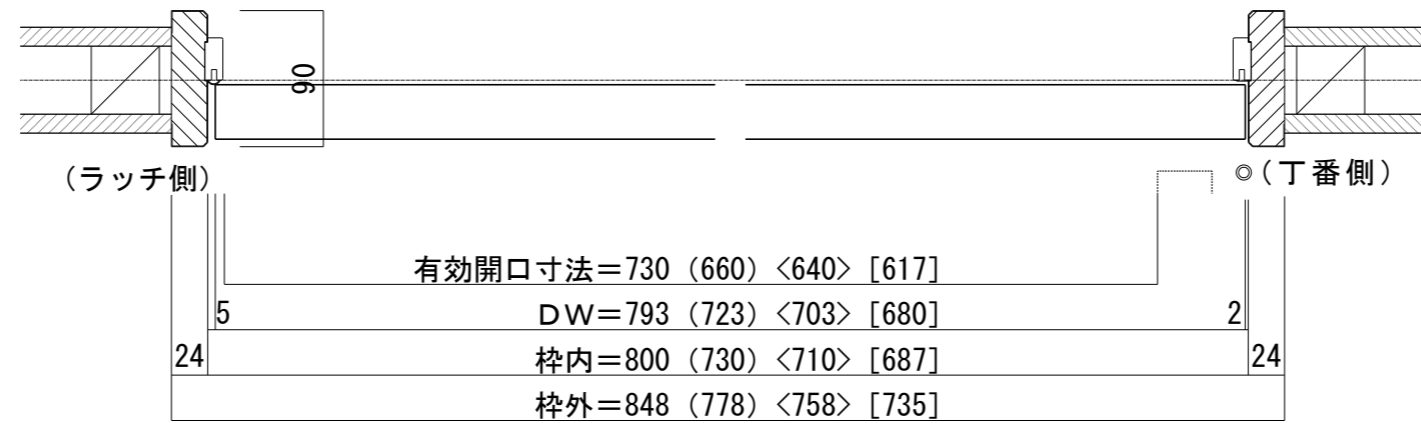

※図示：右吊り元

■ 縦断面図 [3方枠]

