



シングルドア 下枠付[固定枠90巾] ドア気密タイプ

■吊り手方向

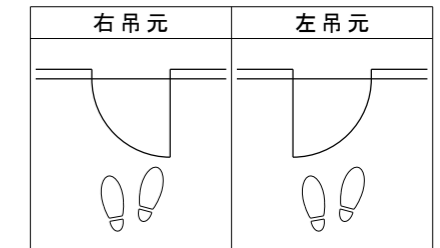

■横断面図

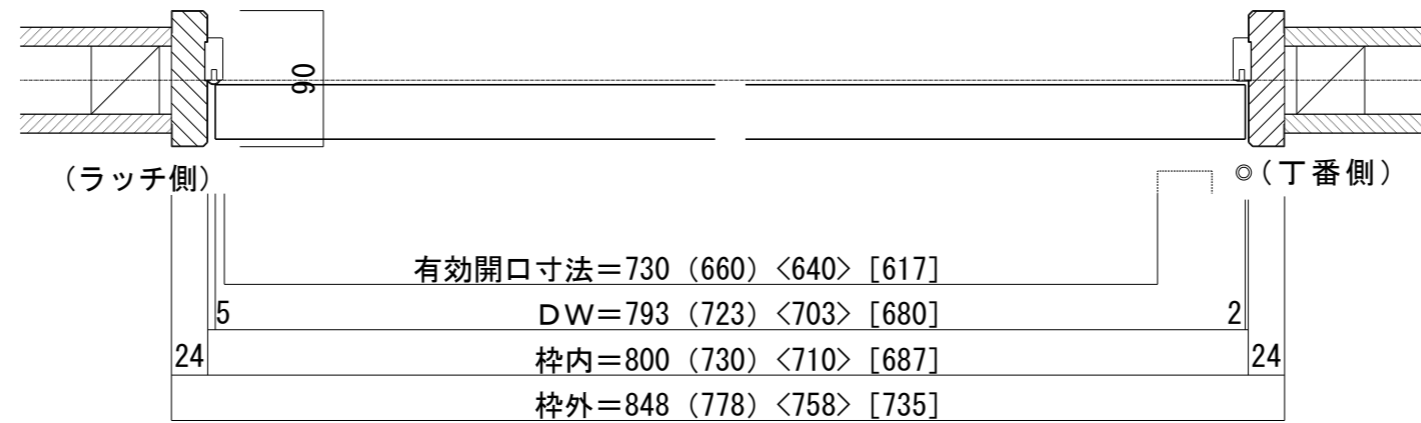

※図示：右吊り元

■縦断面図[4方枠]

