




■吊り手方向

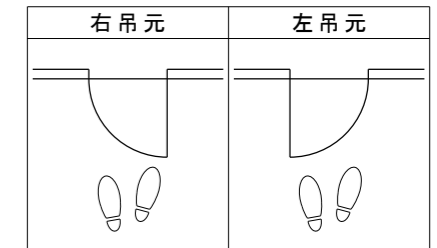

■横断面図

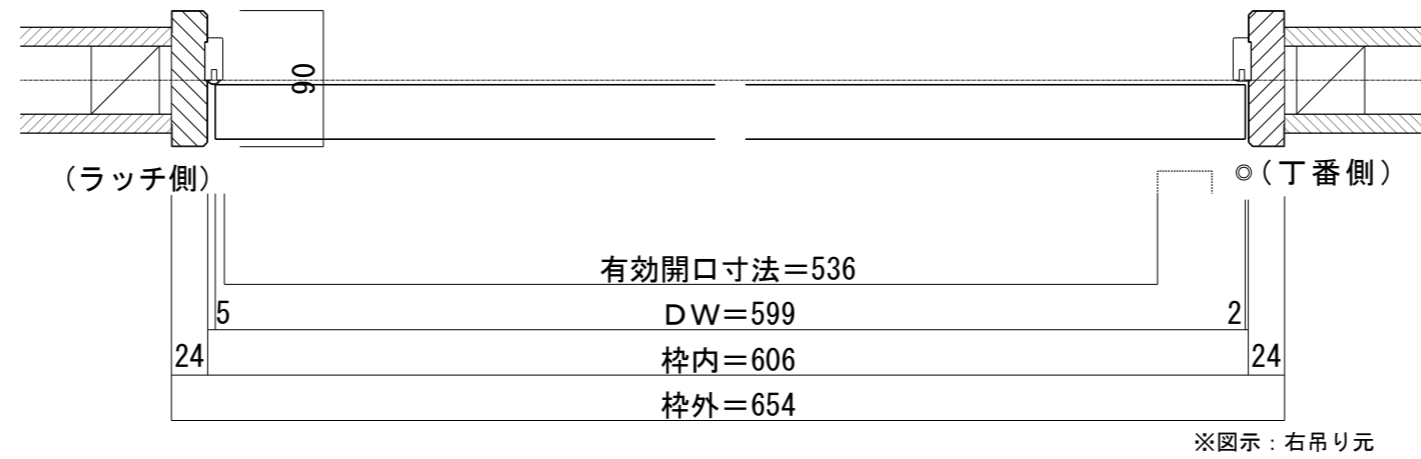

■縦断面図[4方枠]

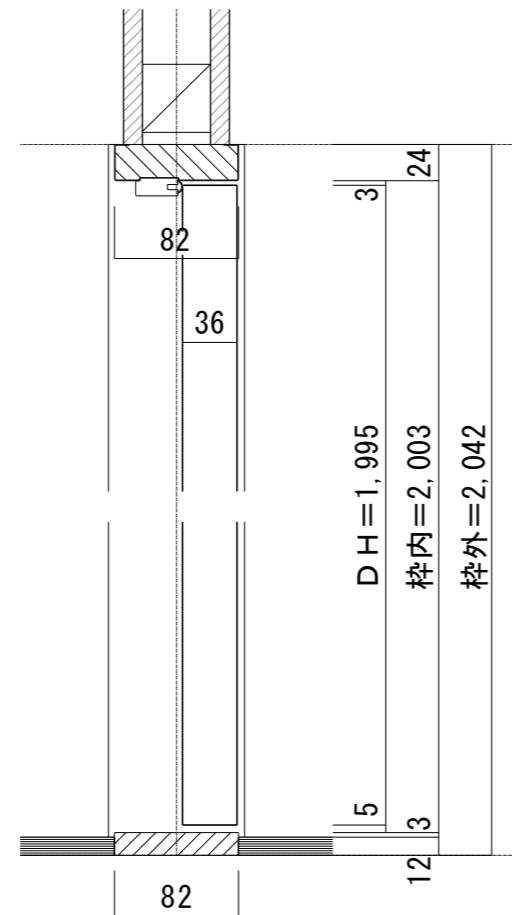

縦枠下端形状図	フローア貼り込み位置
<p>90 12 6 6</p> <p>※要カスタムオーダー</p>	<p>壁(枠)センター</p> <p>(ドア側)</p> <p>82 41 41 床 床</p>
	<p>下枠詳細図 (S=1/2)</p> <p>10 15 82</p>