



トイレドア 3方枠 [固定枠155巾]

ドア気密タイプ

■ 吊り手方向

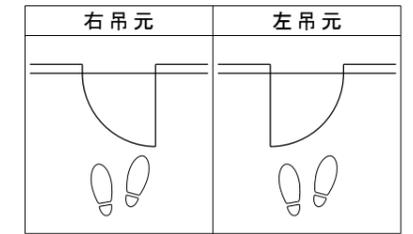

■ 横断面図

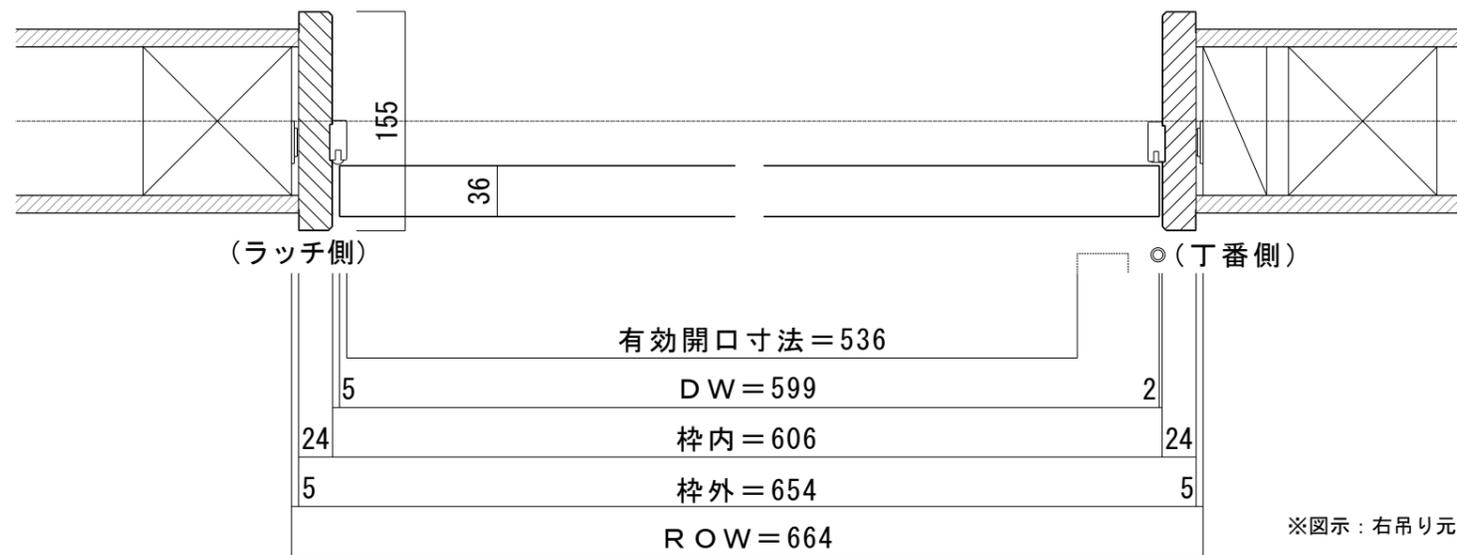

■ 縦断面図

