

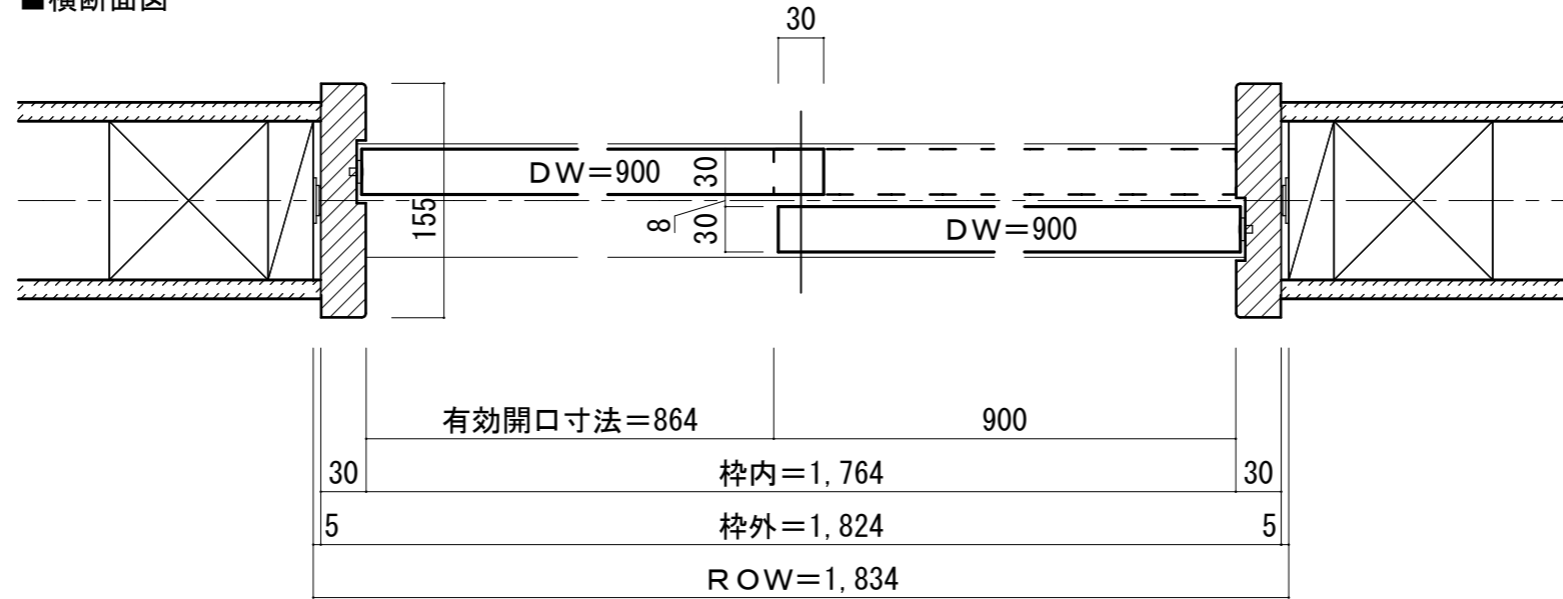


引き違い戸 [固定枠155巾]

■横断面図

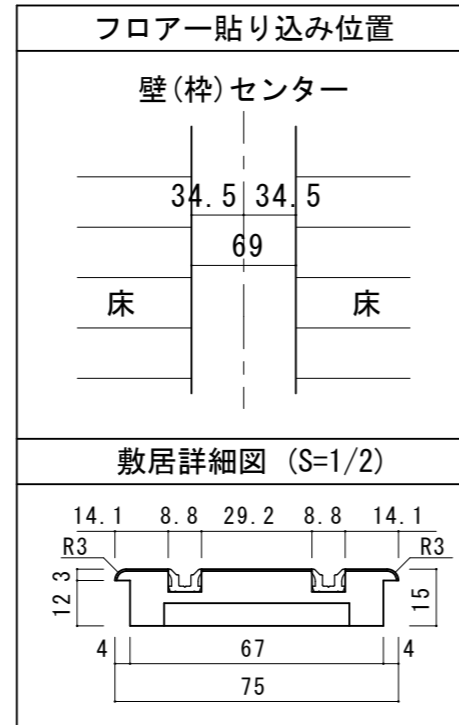

■縦断面図 [レールタイプ]

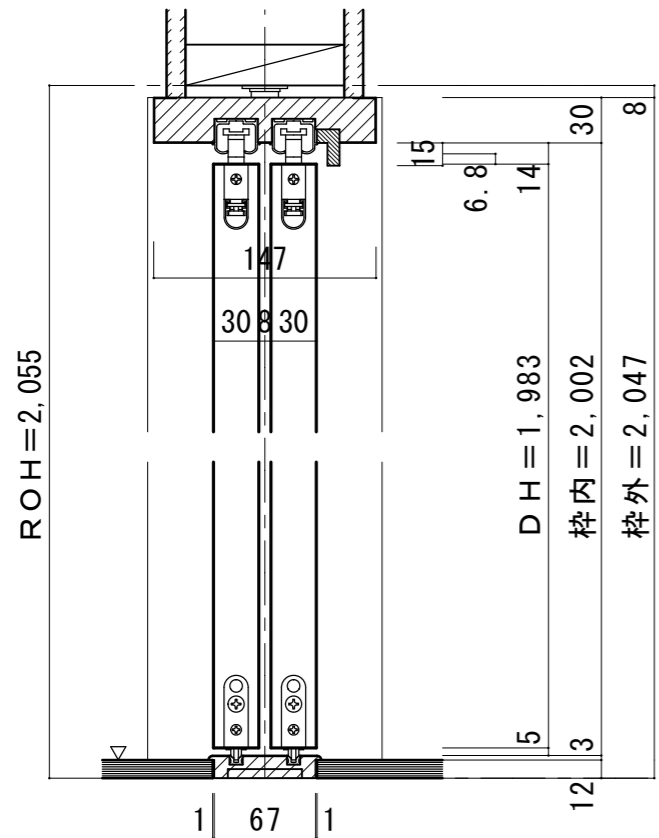

■縦断面図 [床直付けレールタイプ]

