



上吊り引き違い戸 [固定枠155巾]


■横断面図

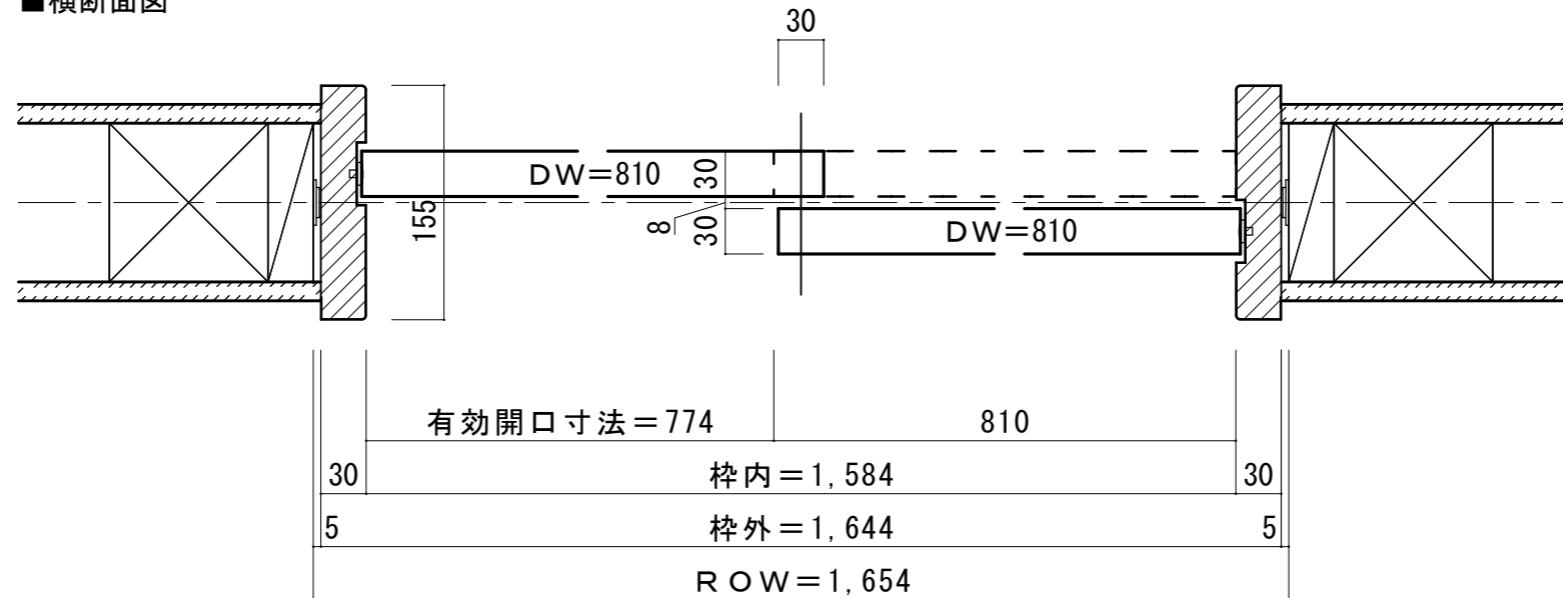

■縦断面図

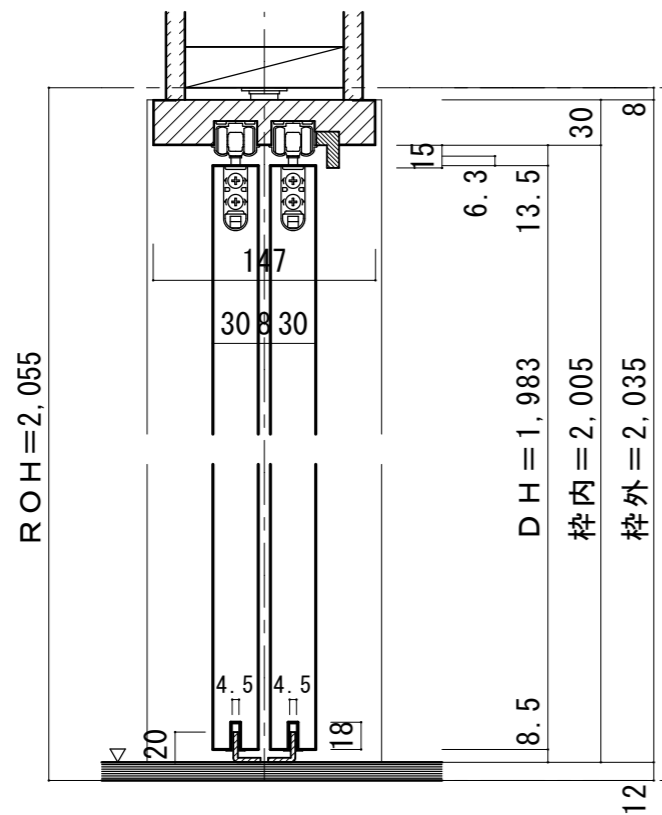


振れ止め金具取り付け位置 S=1/2

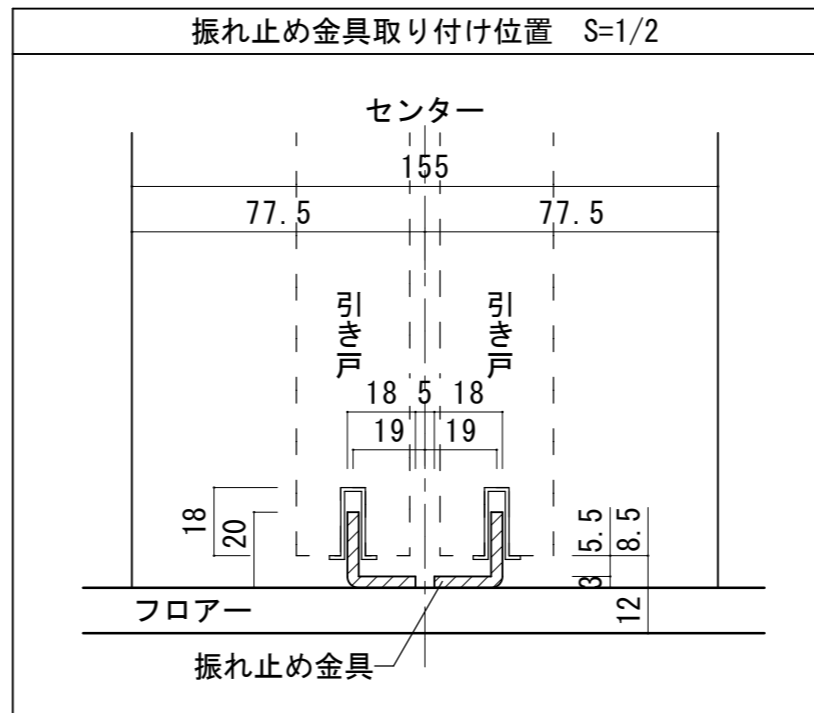

振れ止め金具(床付け用)取り付け

振れ止め金具(床付け用)を
下記のように床へ取り付けます

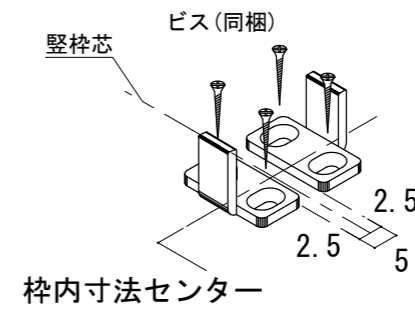

平面図

