
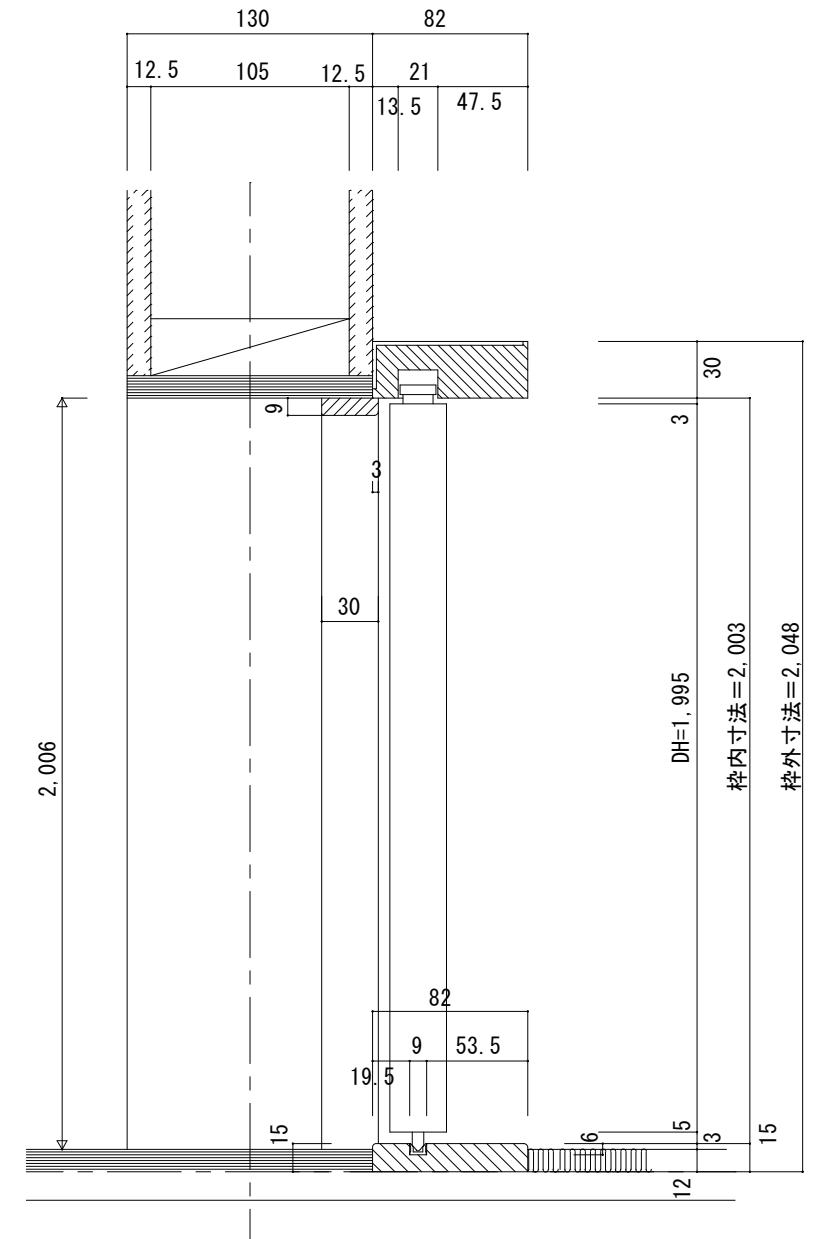


引き分け戸

6尺モジュール (DW=846)

断面詳細図

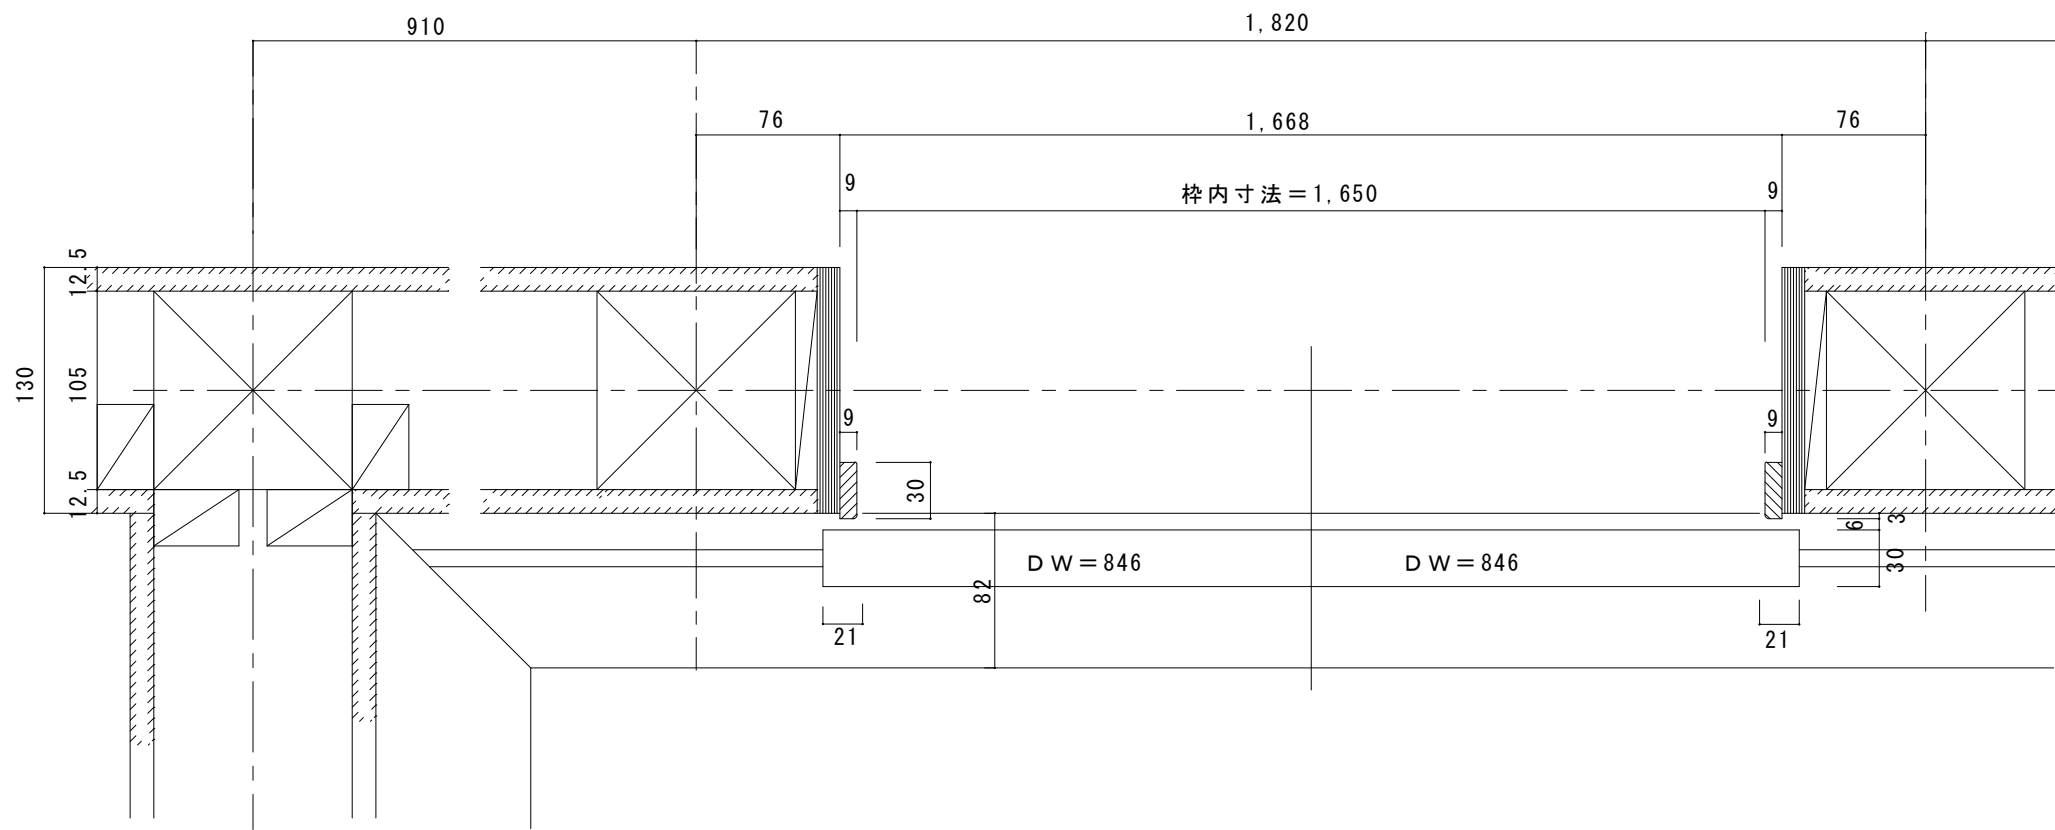

ジュピーノ・J 引き分け戸 在来工法 DW846

図面名 JUPINO・J 建具納まり図

SCALE 1/4

DATE 06.08.15

株式会社 ウッドワン

FILE SJ12-846-Z_S01

NO. 01