S－３０１

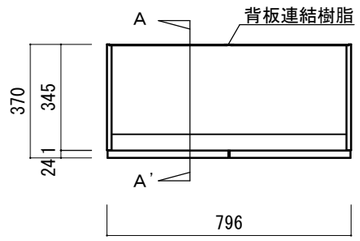

平面図

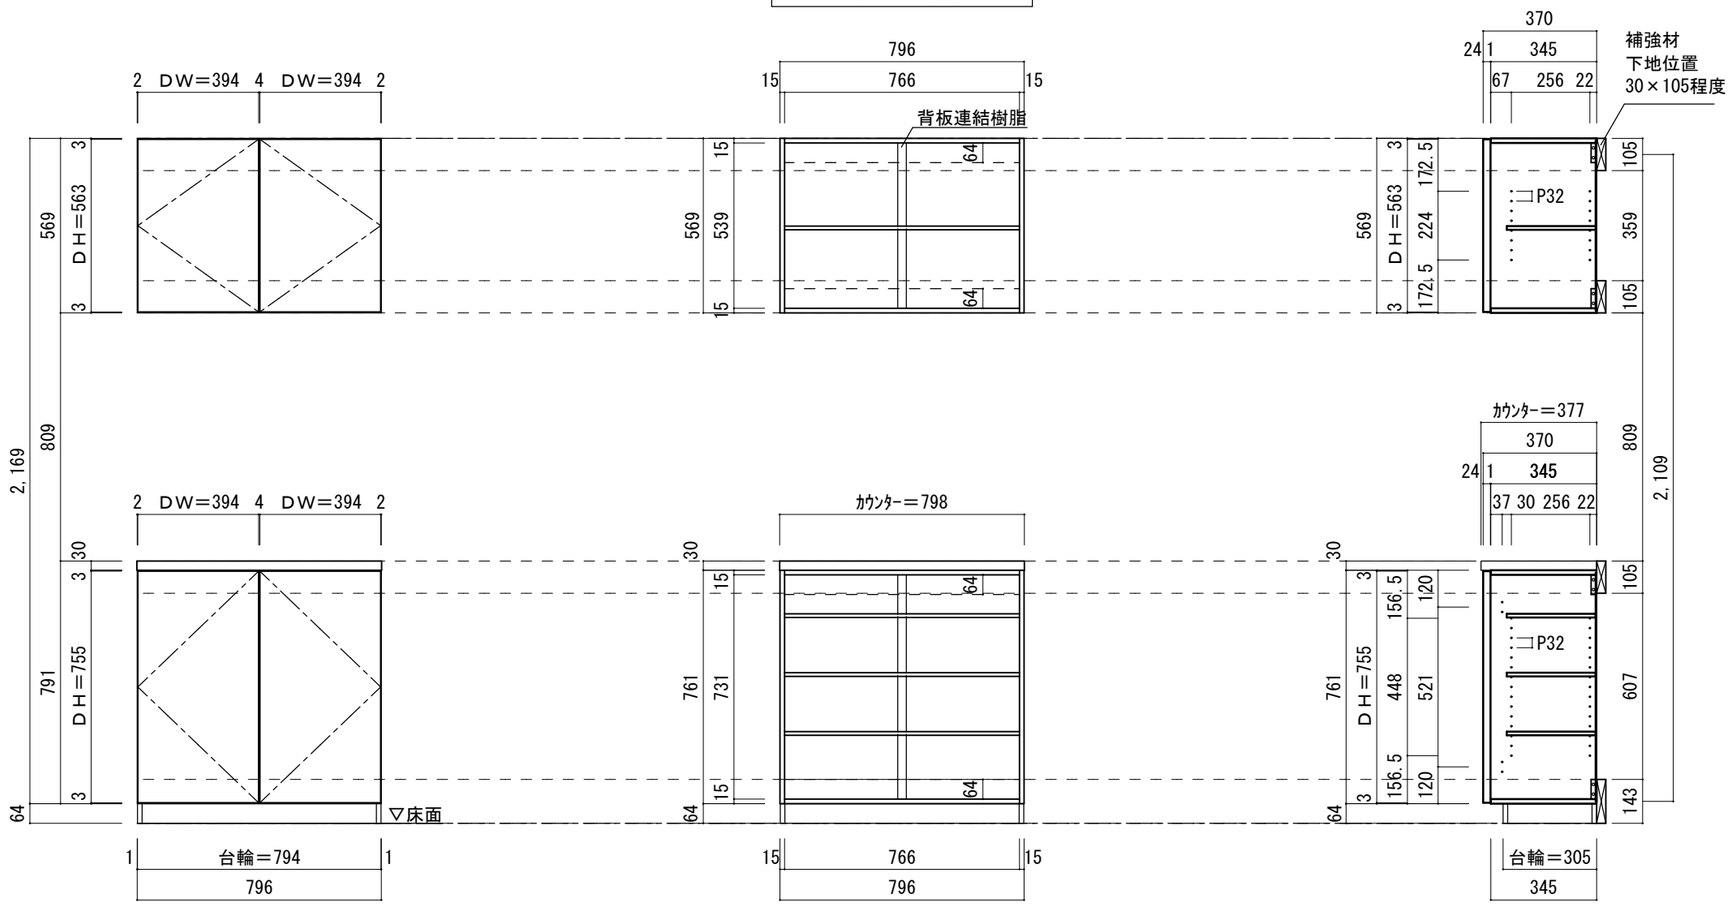

扉配置図　　キャビネット図　　Ａ－Ａ’断面図

※棚板は可動式32m/mピッチで調整可能
※下地用の木桟木は105m/m×30m/m以上の堅い木を使用してください。

ピノアース　玄関収納　組合せプラン　床置きタイプ　Ｓ－３０１	図面名 MUKU PINOEARTH 玄関収納	SCALE 1/20	DATE 2019.01.30
	株式会社 ウ ッ ド ワ ン	FILE QIS-S301_S01	NO. 01

（ 19,2 ,1　印刷 ）