



トイレドア 固定枠113巾 樹脂下枠

■ 吊り手方向

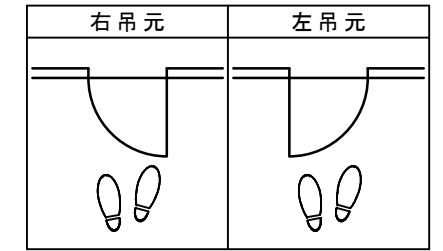


■ 横断面図

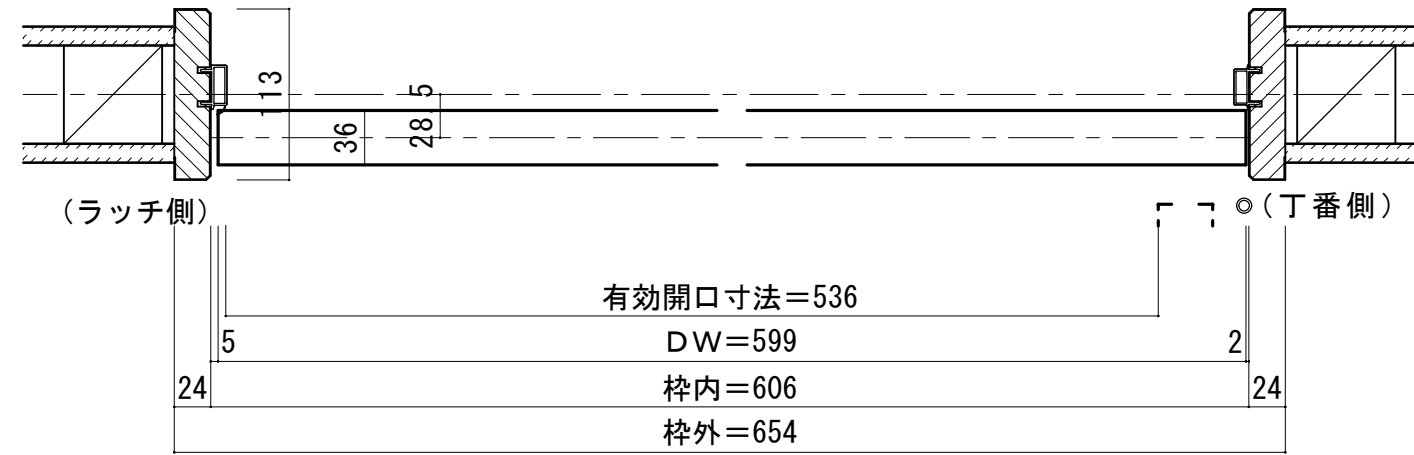

※図示：右吊り元


■ 縦断面図 [両ツハタイプ]

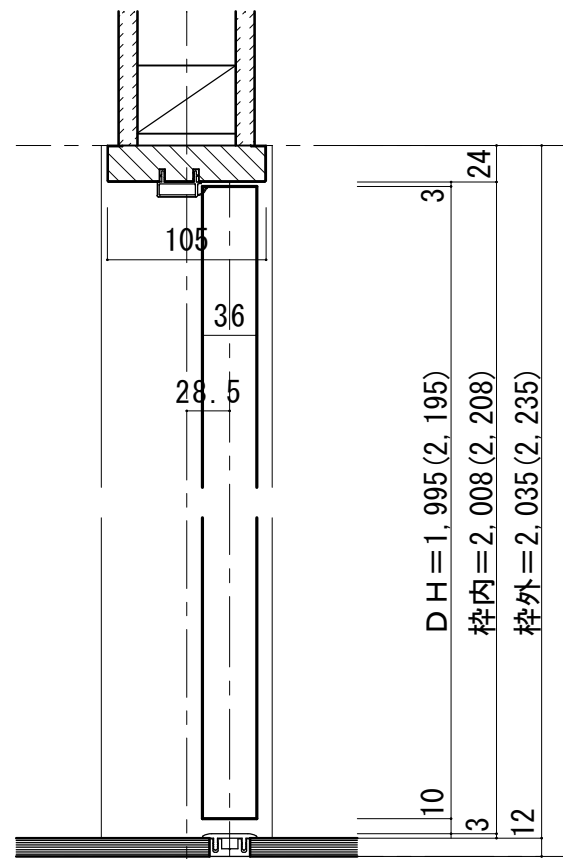

※ () 内寸法はハイドア

縦枠下端形状図	フローア貼り込み位置
	<p>壁センター</p>
	<p>下枠詳細図 (S=1/2)</p>

■ 縦断面図 [片ツハタイプ]

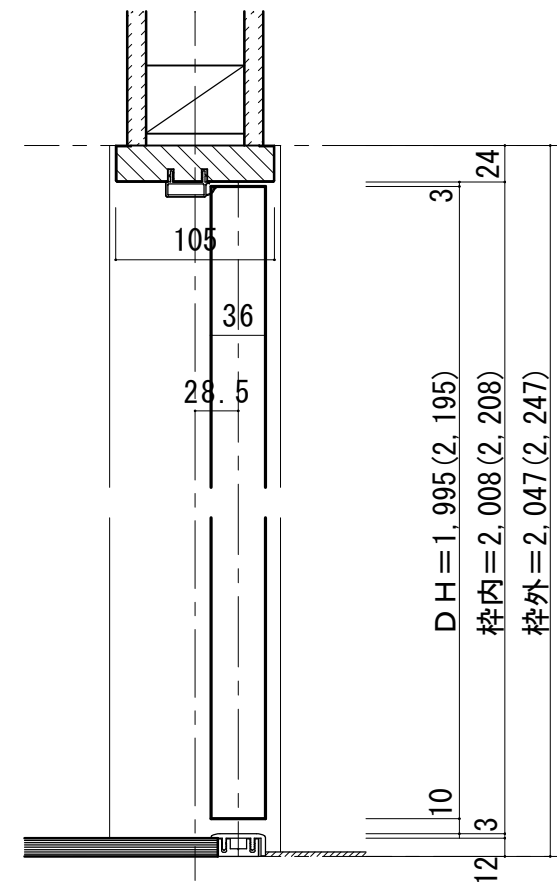

※ () 内寸法はハイドア

縦枠下端加工図	フローア貼り込み位置
	<p>壁センター</p>
<p>※要カスタムオーダー</p>	<p>下枠詳細図 (S=1/2)</p>