



トイレドア 固定枠170巾 樹脂下枠

■横断面図

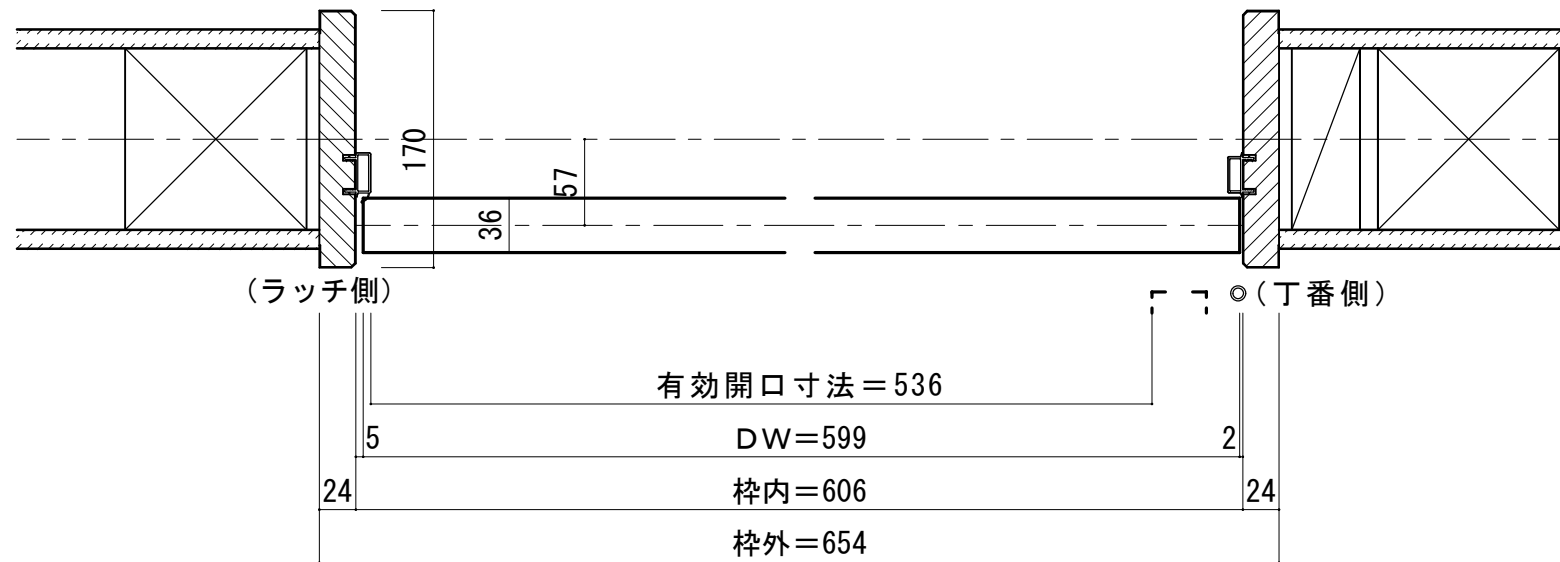


※図示：右吊り元

■吊り手方向

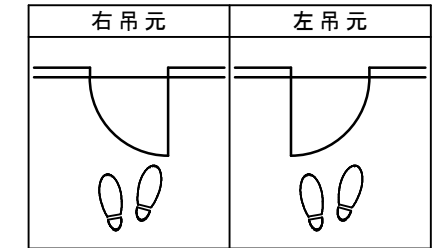


■縦断面図[両ツパタイプ]

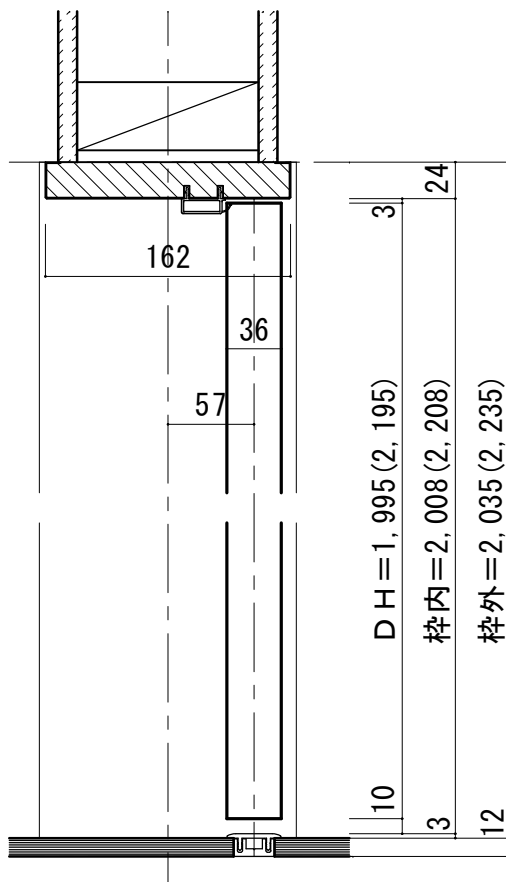

※()内寸法はハイドア

■縦断面図[片ツパタイプ]

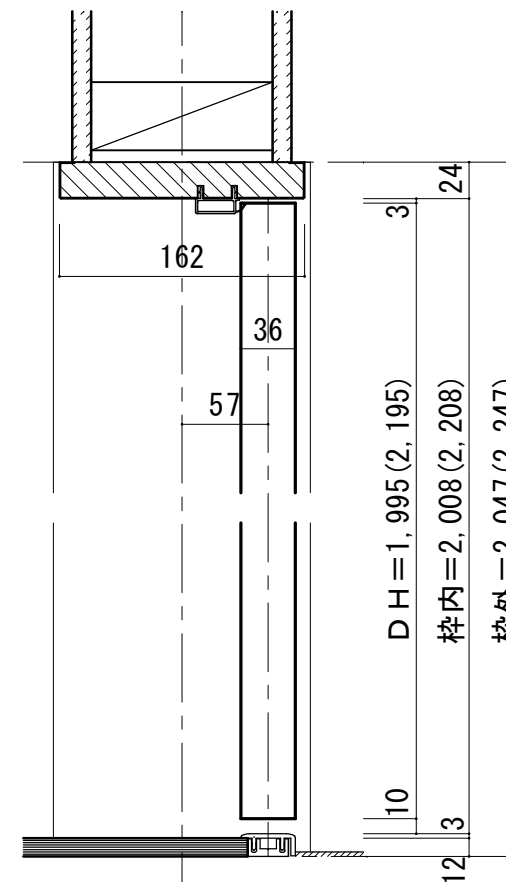

※()内寸法はハイドア

