



トイレドア 固定枠170巾 3方枠

■横断面図

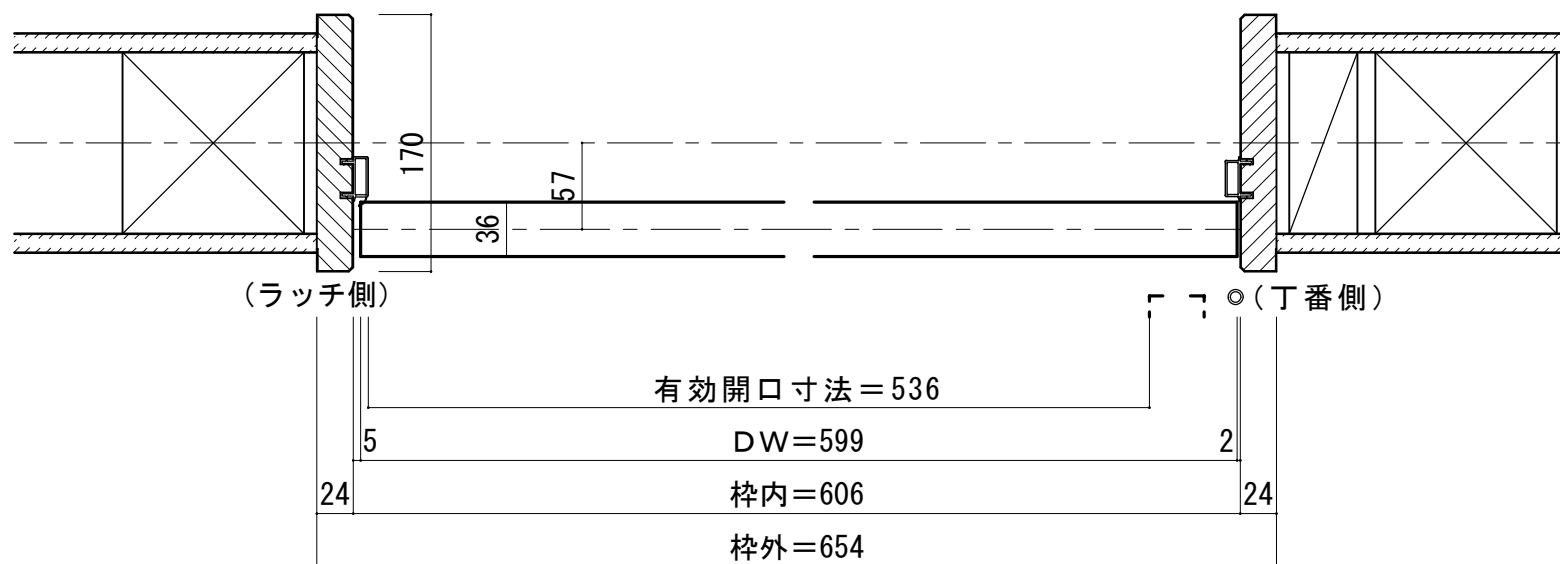


※図示：右吊り元

■吊り手方向

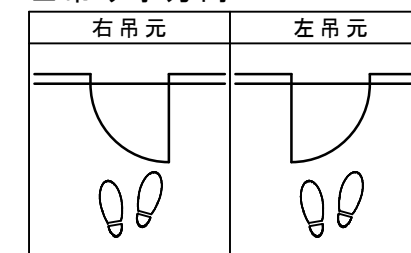

■縦断面図

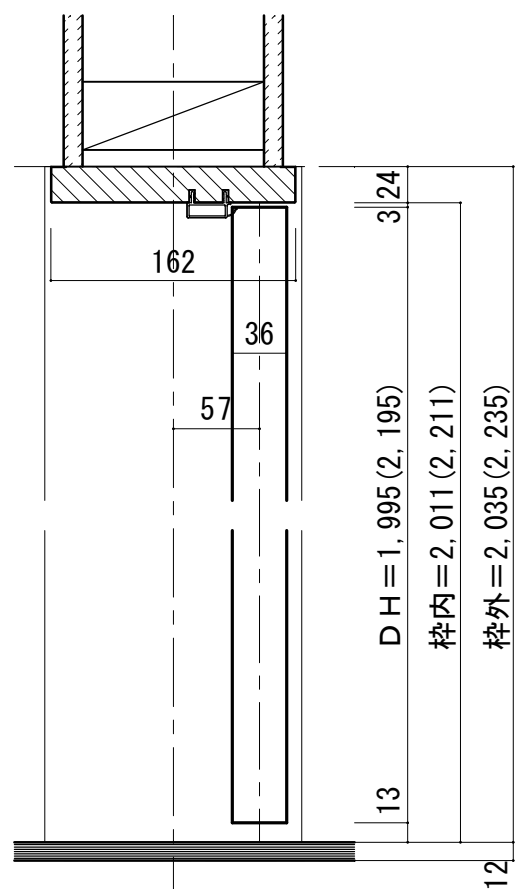

※()内寸法はハイドア

