



トイレドア 固定枠90巾 樹脂下枠

■吊り手方向

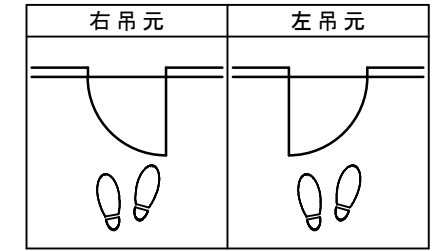


■横断面図

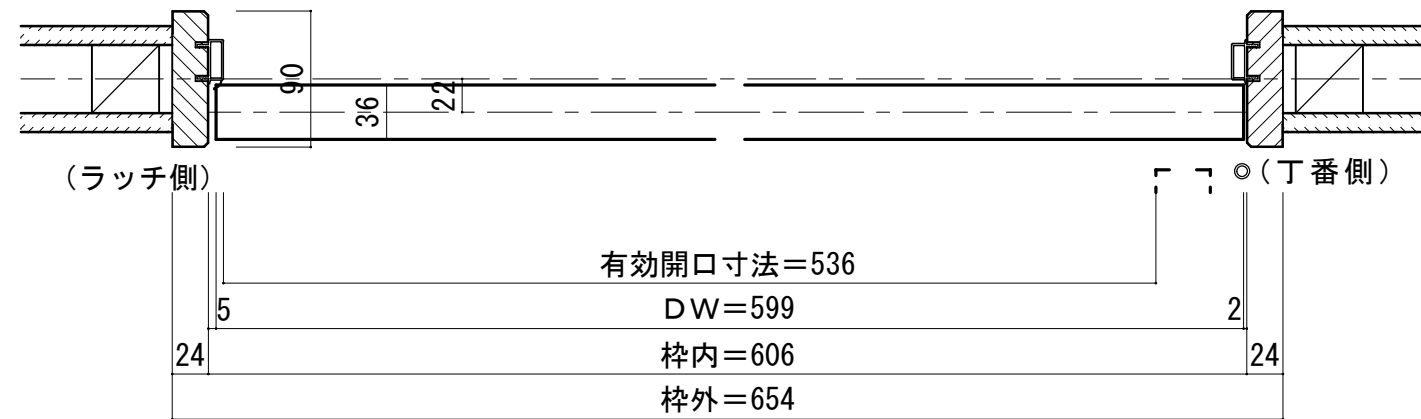


※図示：右吊り元

■縦断面図 [両ツハタイプ]

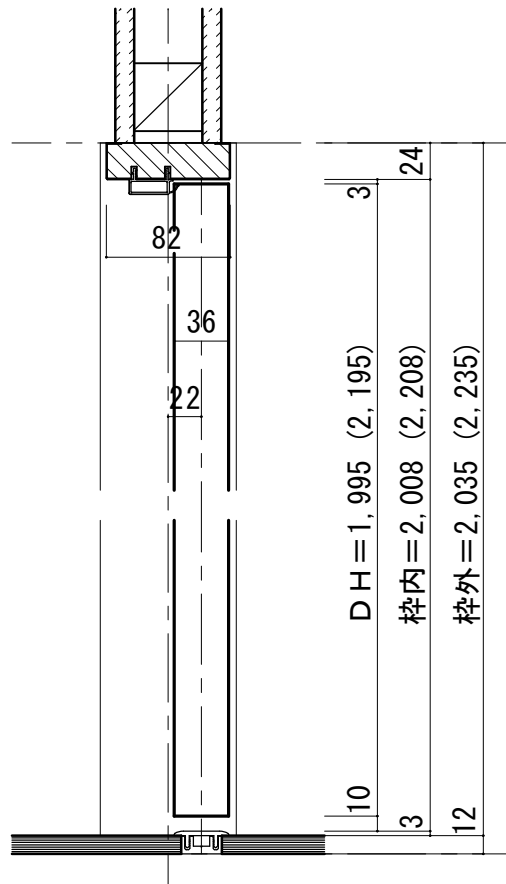

※()内寸法はハイドア

■縦断面図 [片ツハタイプ]

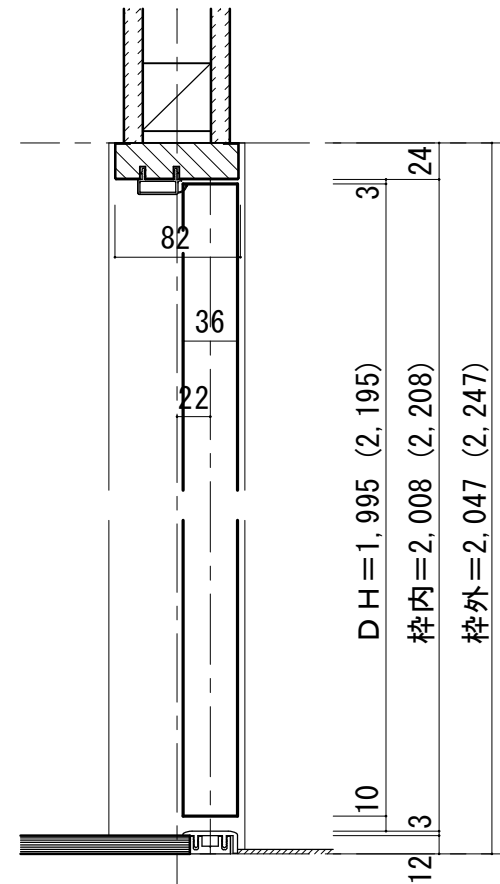

※()内寸法はハイドア

縦枠下端形状図	フロア貼り込み位置
	<p>壁センター</p> <p>床 8.5 27 床 (ドア側)</p>
	下枠詳細図 (S=1/2)

縦枠下端加工図	フロア貼り込み位置
<p>※要カスタムオーダー</p>	<p>壁センター</p> <p>床 8.5 27 床 (ドア側)</p>
	下枠詳細図 (S=1/2)