



トイレドア 固定枠90巾 3方枠


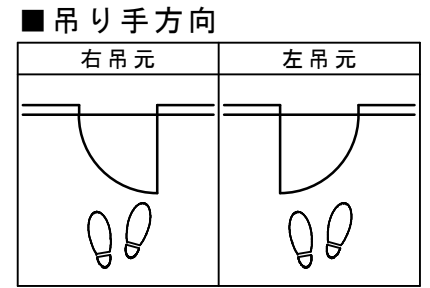


■横断面図

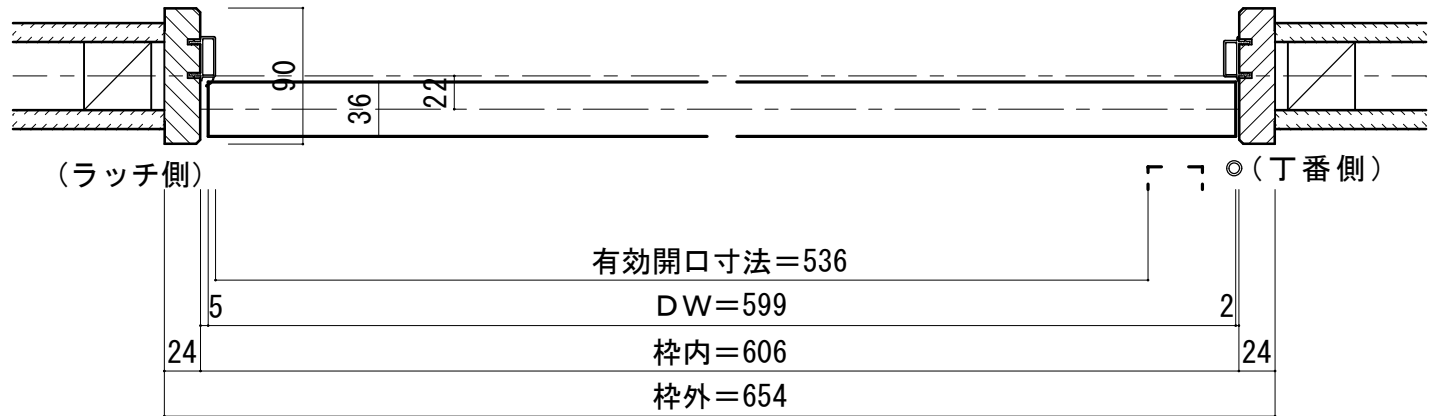

※図示：右吊り元

■縦断面図

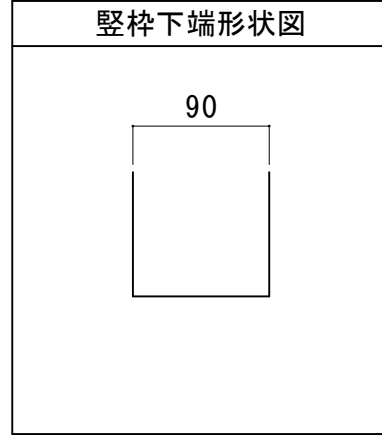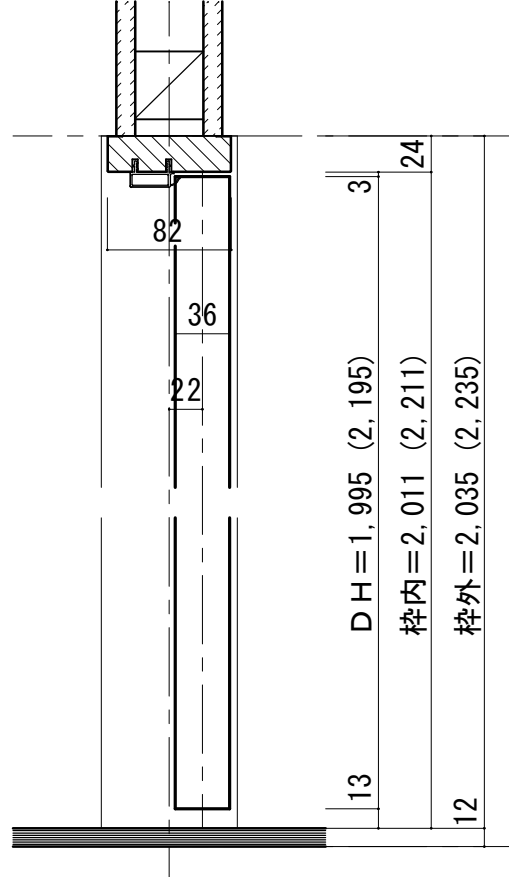

※( )内寸法はハイドア