



天井ジャストドア 固定枠155巾 2方枠

■ 吊り手方向

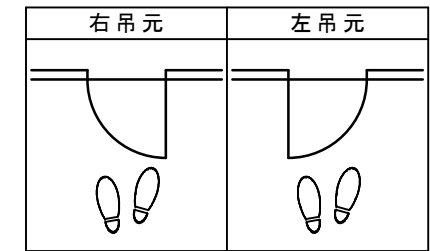


■ 横断面図

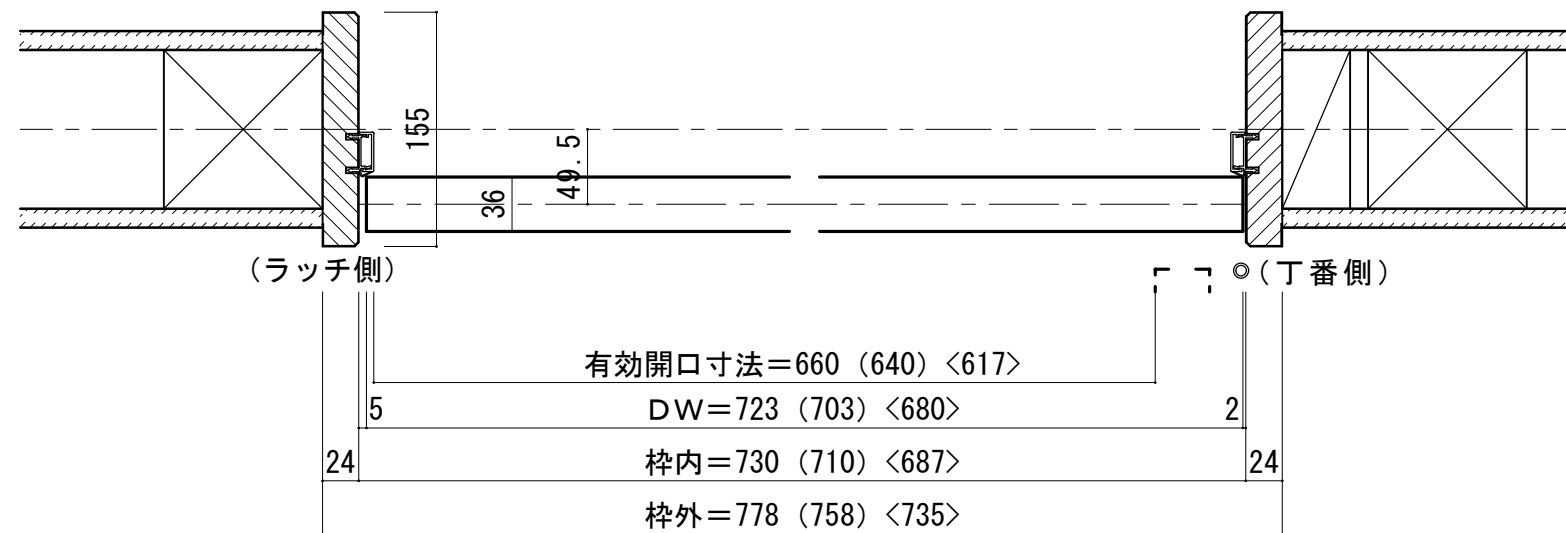

※図示：右吊り元

■ 縦断面図 [2方枠]

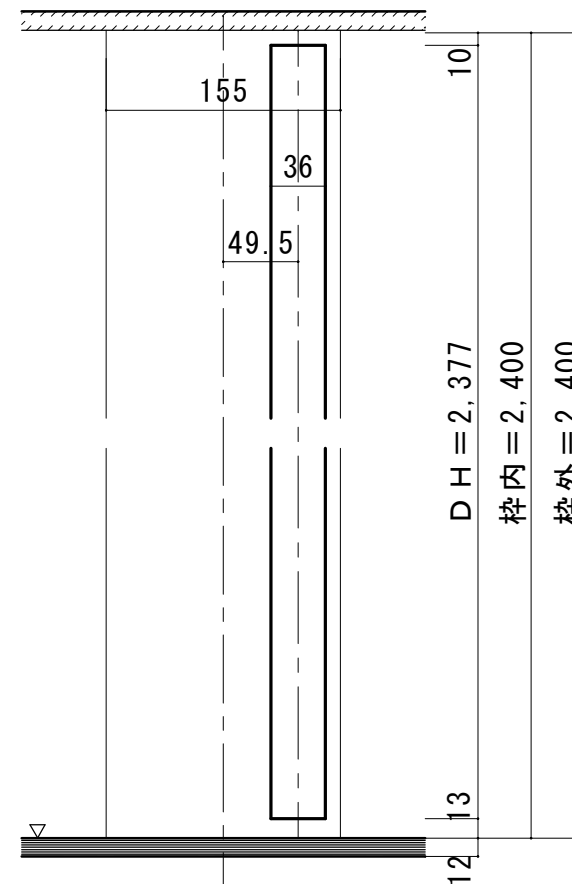

【ドア通気タイプ】

