



天井ジャストドア 固定枠155巾 2方枠

■横断面図

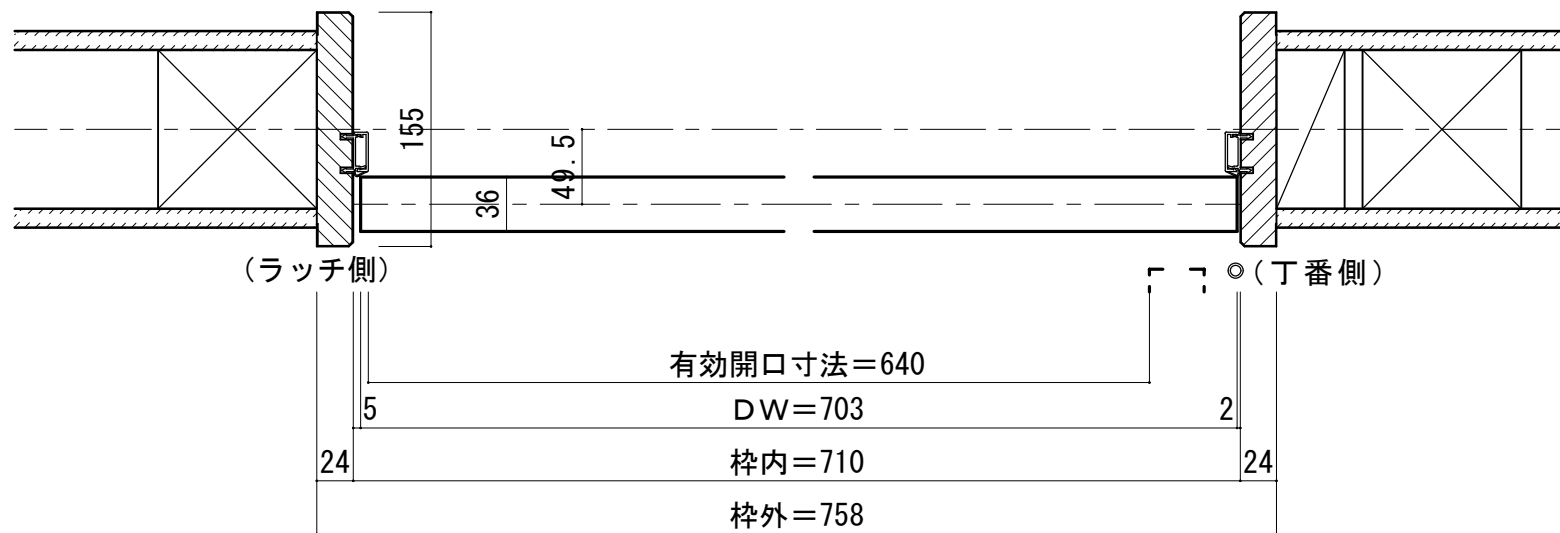

※図示: 右吊り元

■吊り手方向

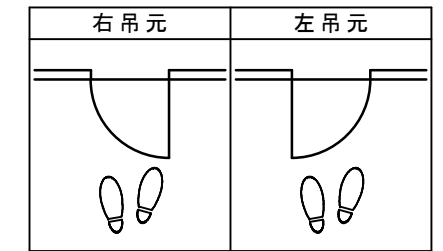

■縦断面図[2方枠]

