



天井ジャストドア 固定枠155巾 2方枠

■吊り手方向

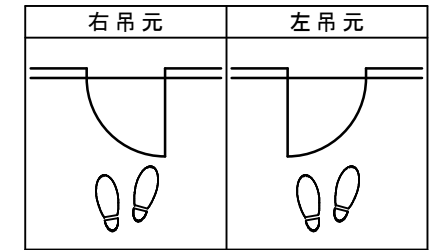

■横断面図

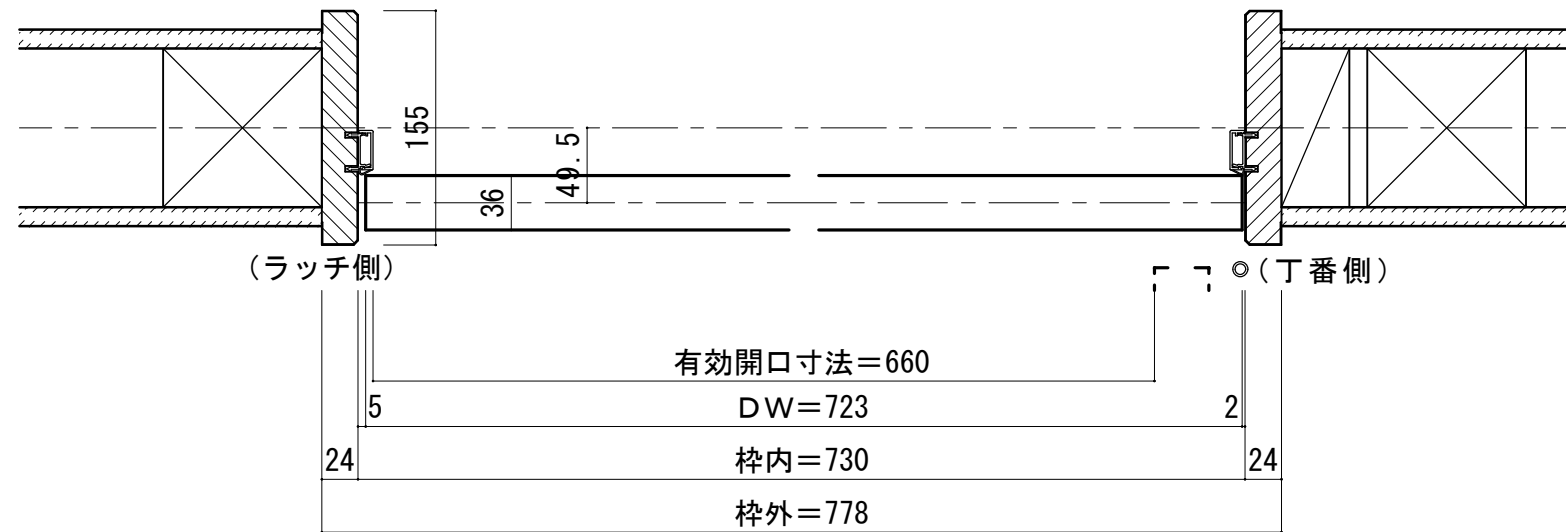

※図示：右吊り元

■縦断面図[2方枠]

