Ｂ－４０１　（フロアーキャビネット左）

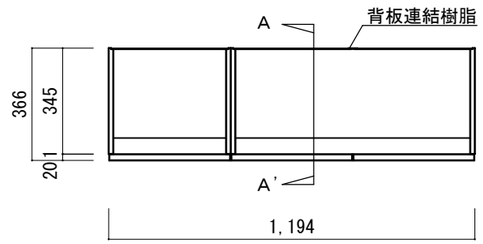

平面図

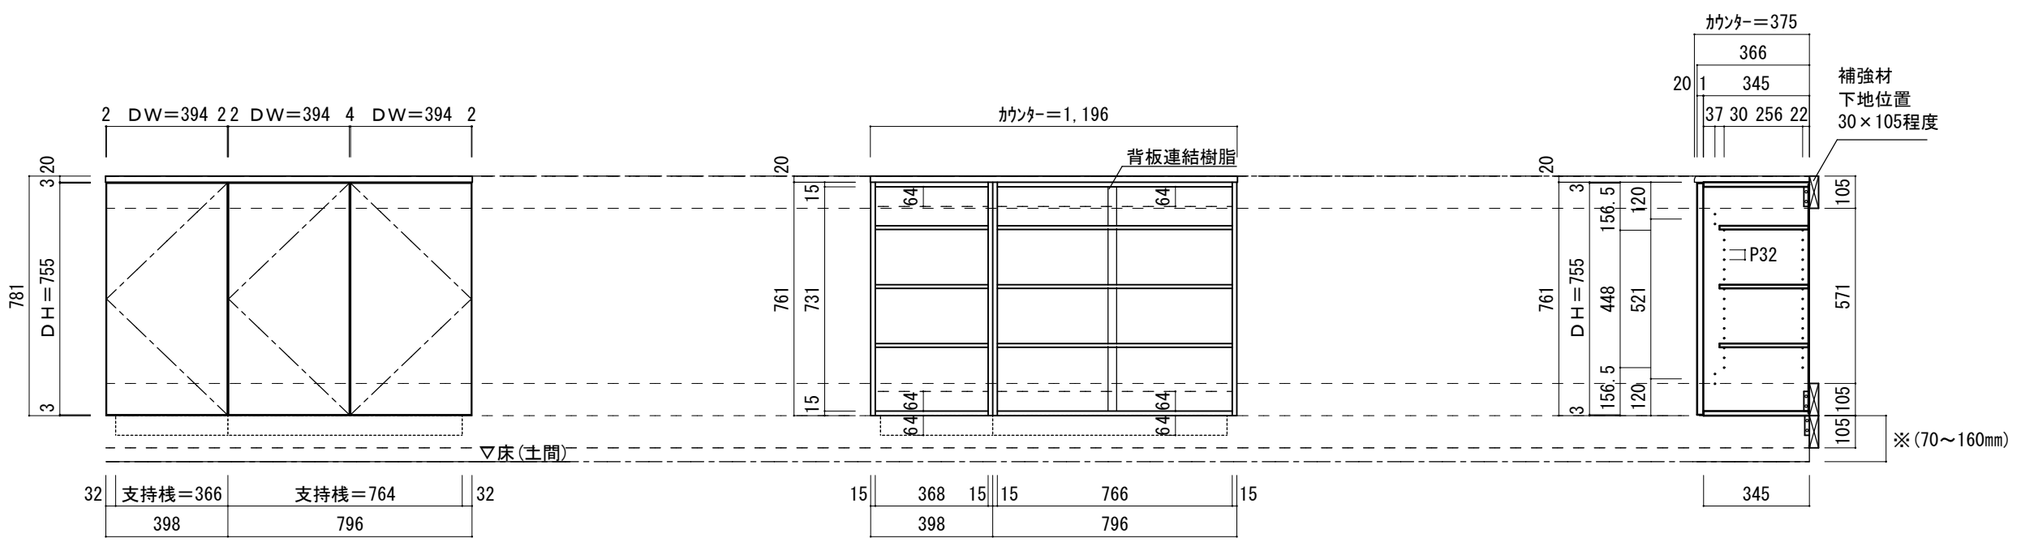

扉配置図　　キャビネット図　　Ａ－Ａ’断面図

※棚板は可動式32m/mピッチで調整可能
※下地用の木桟木は105m/m×30m/m以上の堅い木を使用してください。
※(70～160㎜)は参考寸法です。
　床(土間)からの高さに合わせて下地を入れてください。

ドレタス　玄関収納　組合せプラン　フロートタイプ　Ｂ４０１	図面名 DOORETUS 玄関収納	SCALE 1/20	DATE 2024.04.01
	株式会社 ウッドワン	FILE	NO. 01

（24,2 ,6　印刷）