C－４０１　（トールキャビネット右）

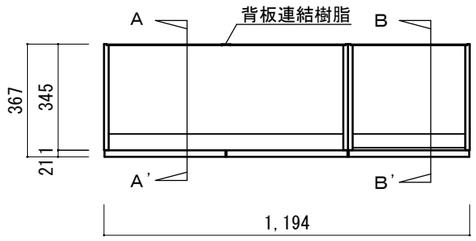

平面図

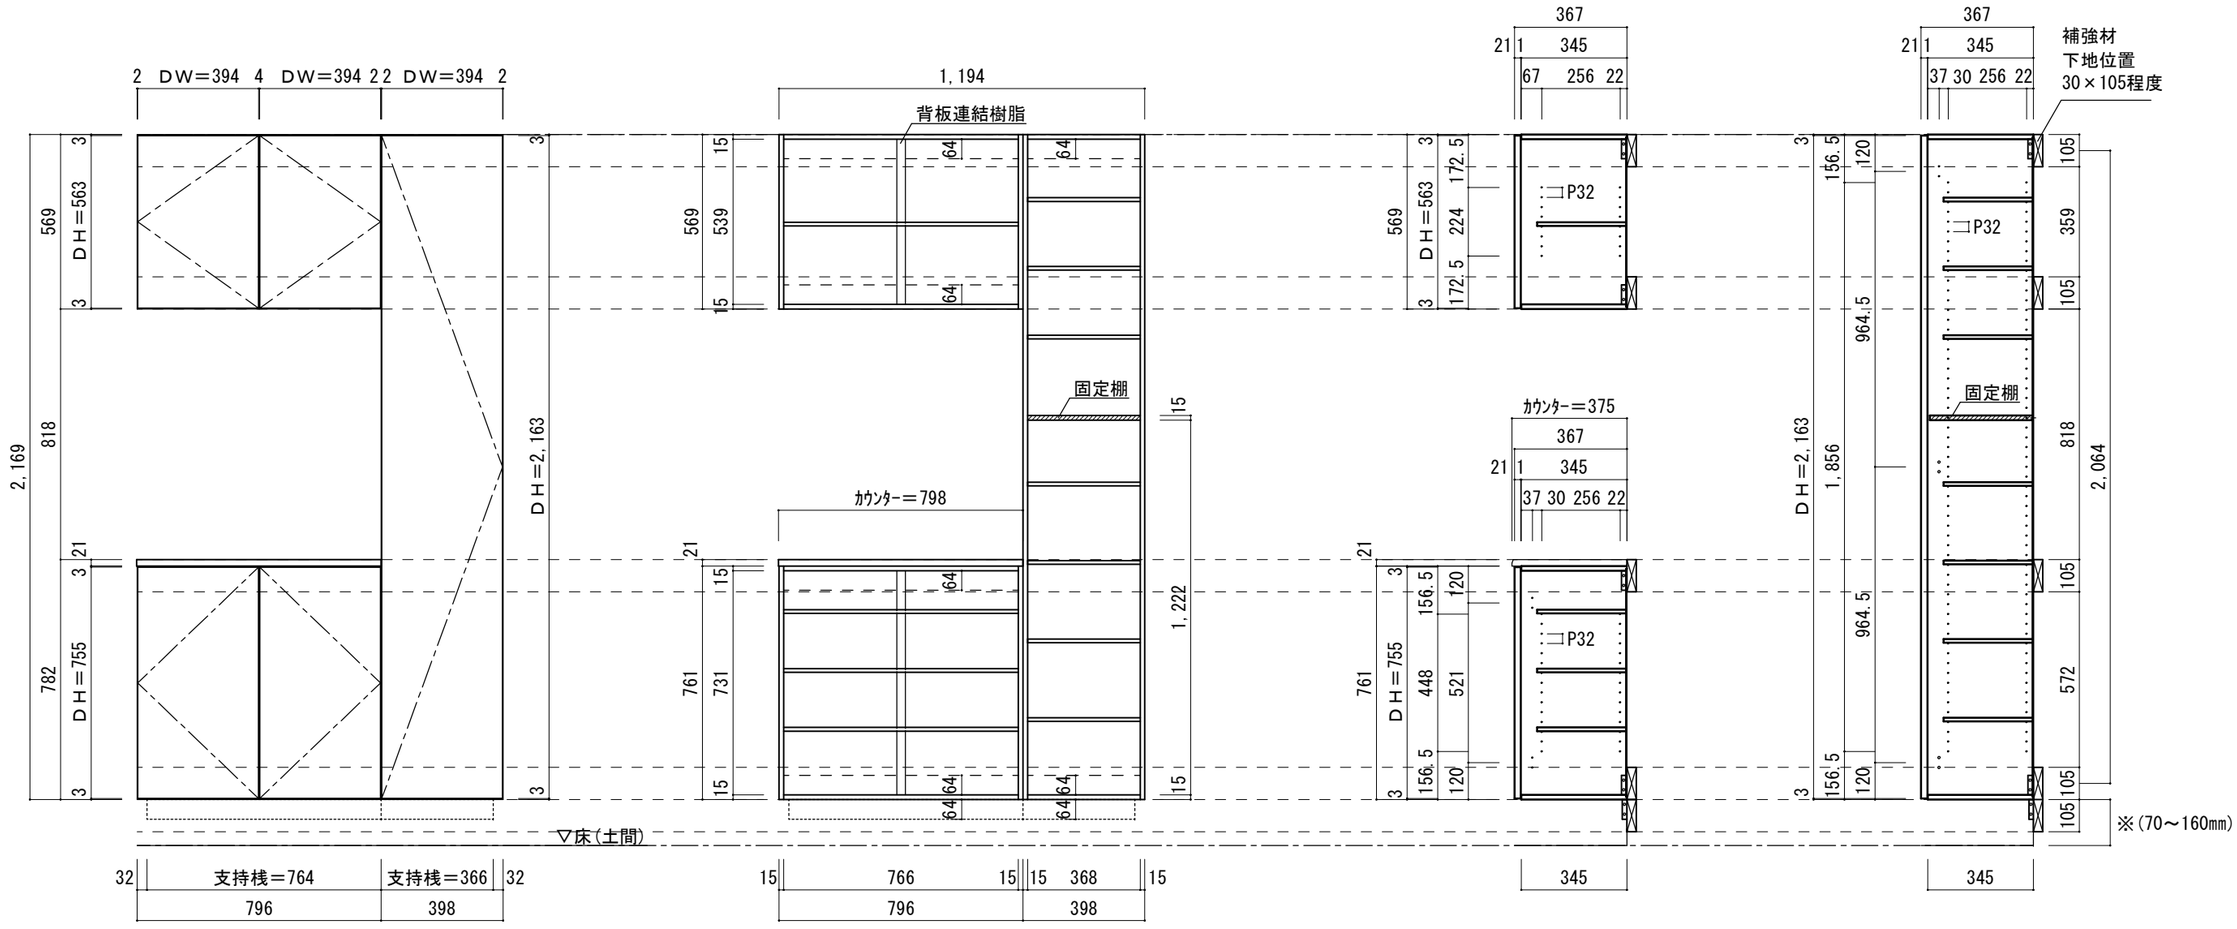

扉配置図　　キャビネット図　　Ａ－Ａ’断面図　　Ｂ－Ｂ’断面図

※棚板は可動式32m/mピッチで調整可能
※下地用の木桟木は105m/m×30m/m以上の堅い木を使用してください。
※(70～160mm)は参考寸法です。床(土間)からの高さに合わせて下地を入れてください。

ドレタス　玄関収納　組合せプラン　フロートタイプ　Ｃ－４０１	図面名 DOORETUS 玄関収納	SCALE 1/20	DATE 2021.04.01
	株式会社 ウッドワン	FILE	NO. 01

（ 21,7 ,6　印刷 ）