



2枚引き込み戸 レールタイプ 固定枠170巾

■引き手方向

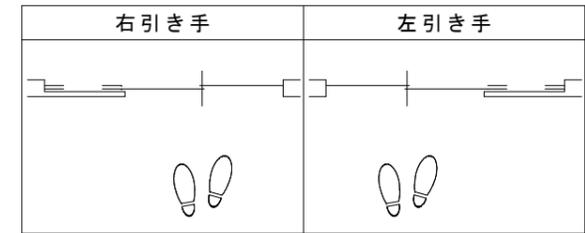

■横断面図

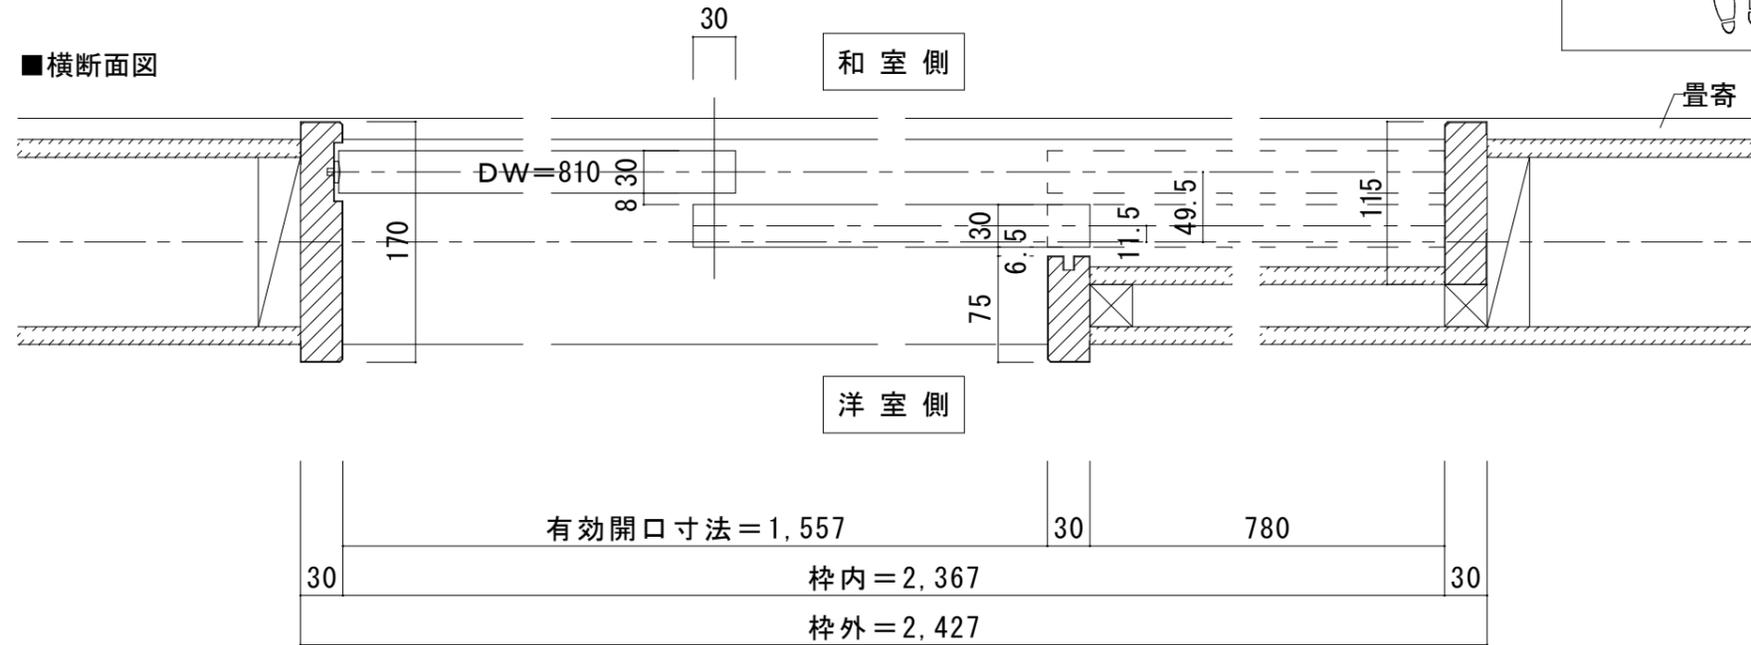

※図示：左引き手

■縦断面図[レールタイプ]

