



親子ドア 調整枠 床直付けレール

■ 吊り手方向

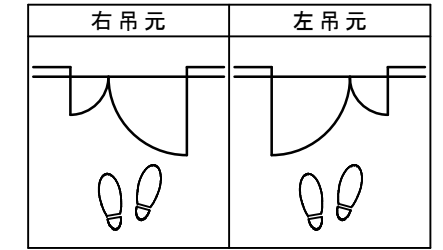


■ 横断面図

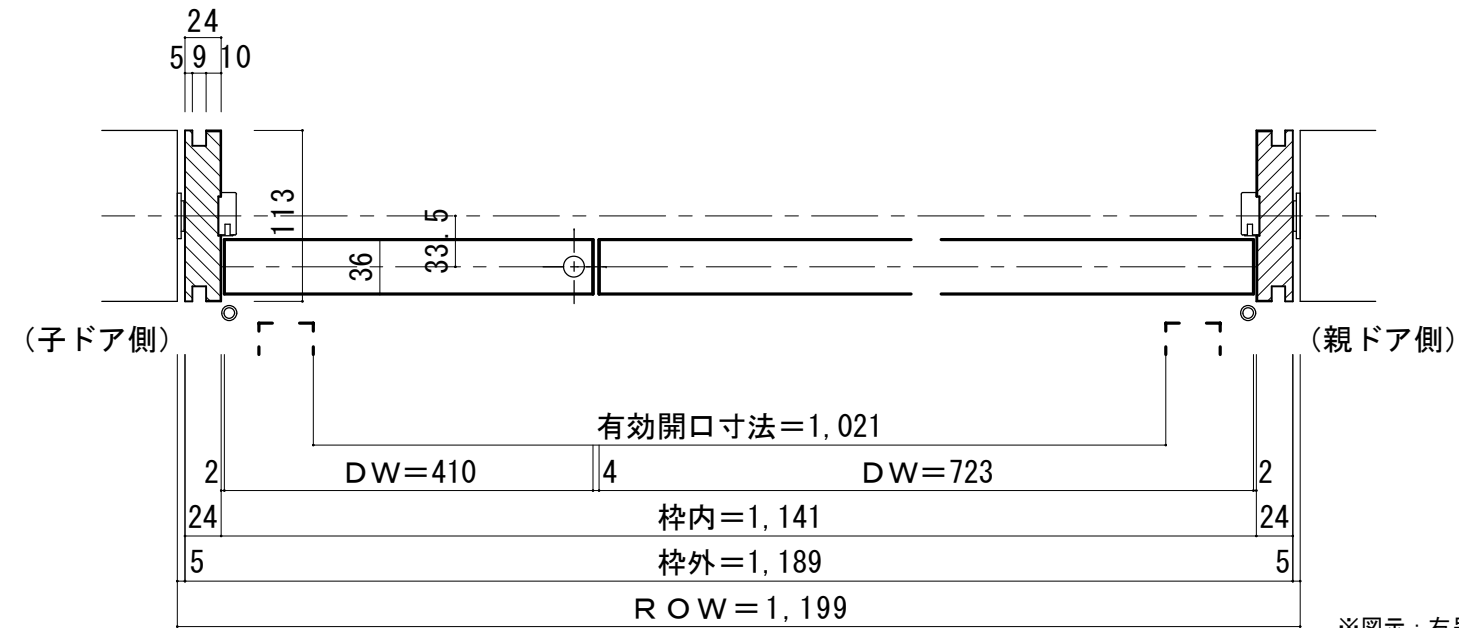

※図示：右吊り元

■ 縦断面図

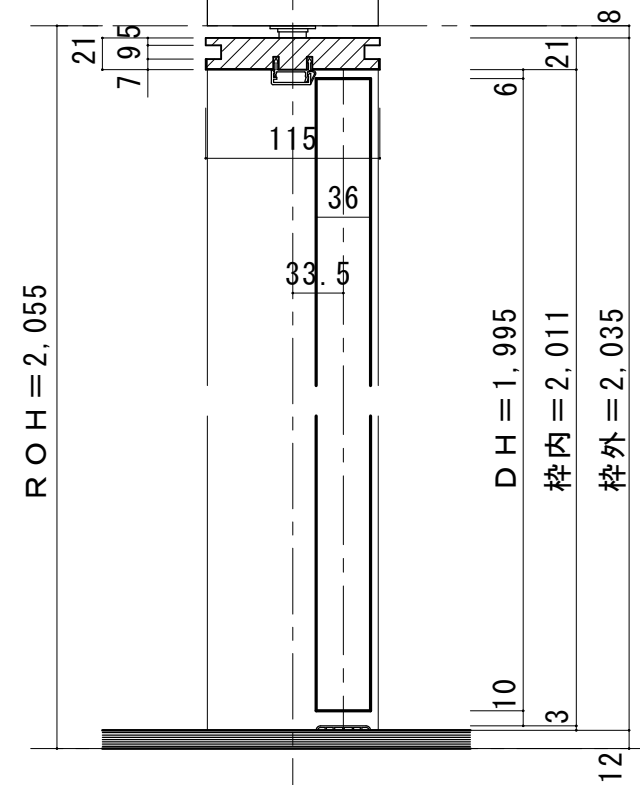

縦枠下端形状図	床直付けレール取付位置目安
	<p>壁(枠)センター (ドア側)</p> <p>15.5 36</p> <p>床 床</p>
	<p>下枠詳細図 (S=1/1)</p> <p>36</p>