



クローゼットドア 調整枠 間口4.5尺

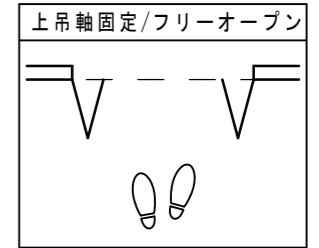


■横断面図

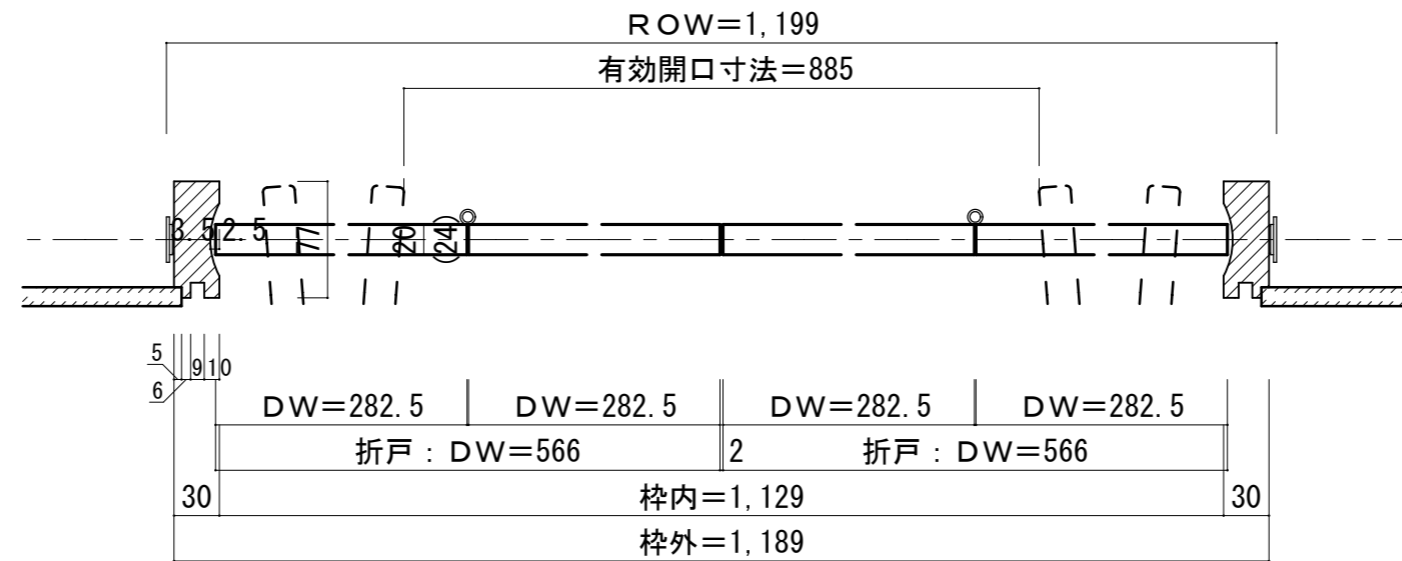

※有効開口寸法にはハンドルの突出は含まない。
 ※有効開口寸法は扉の厚さや調整によって若干異なります。
 ※扉厚 () 内はルーバーの場合

■縦断面図
 [3方枠+床直付レール]

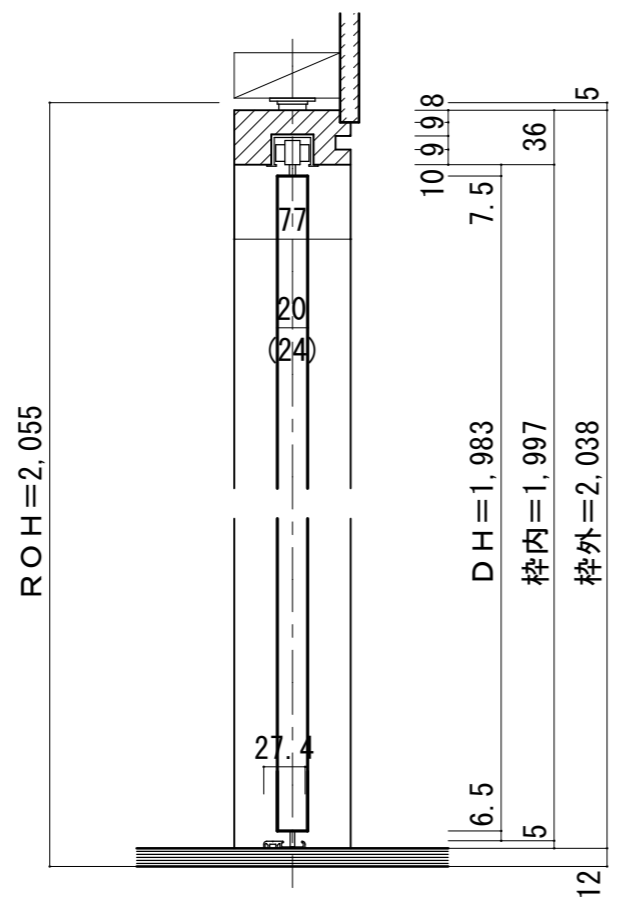

※扉厚 () 内はルーバーの場合

