



シングルドア 固定枠90巾 樹脂下枠


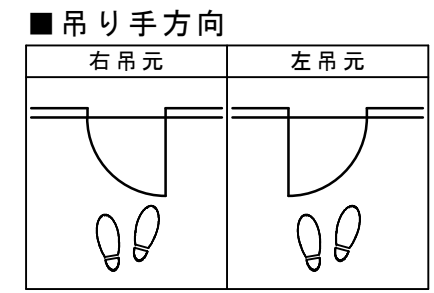


■横断面図

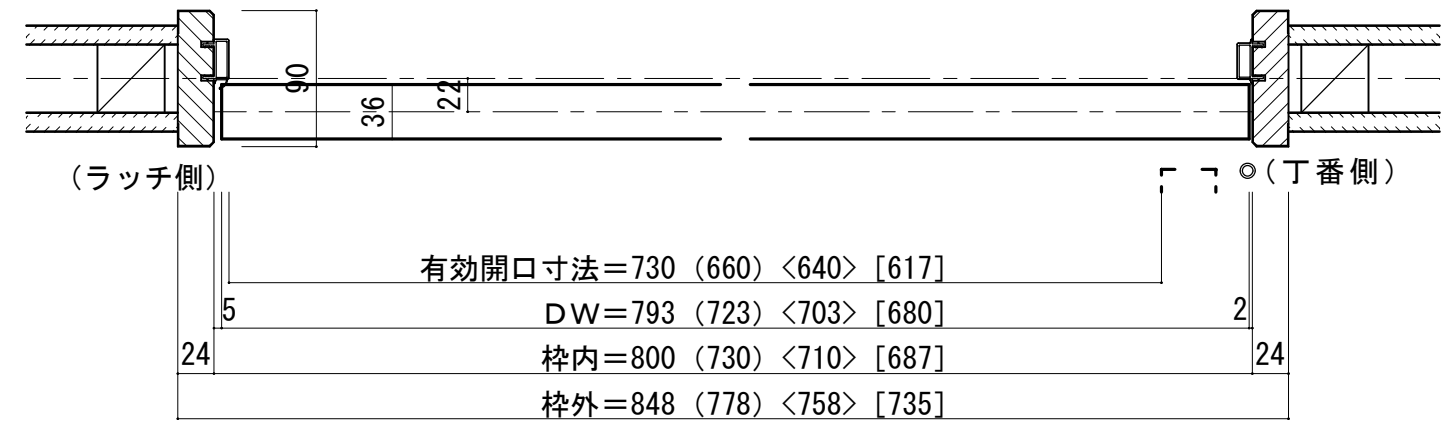



※図示：右吊り元

■縦断面図 [両ツパタイプ]

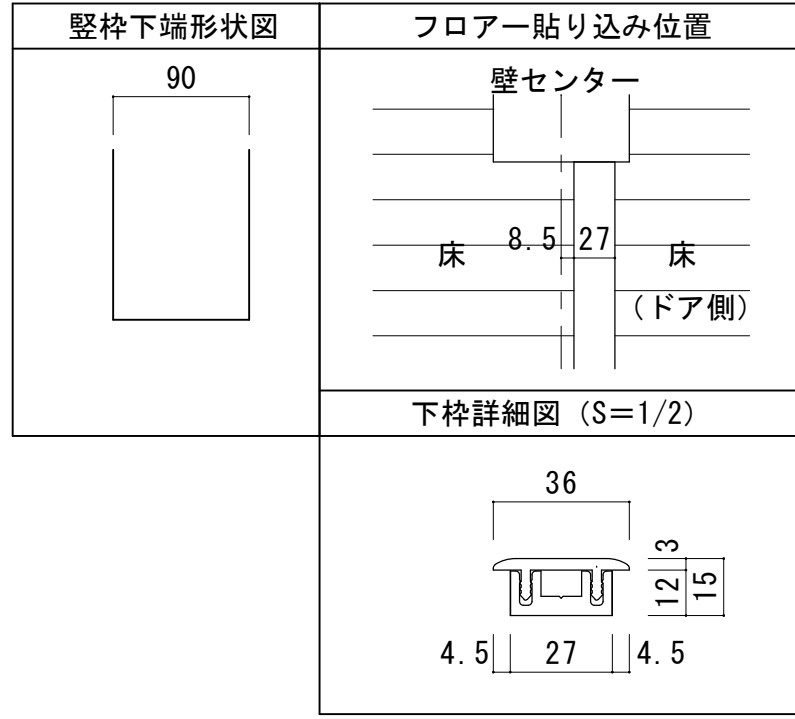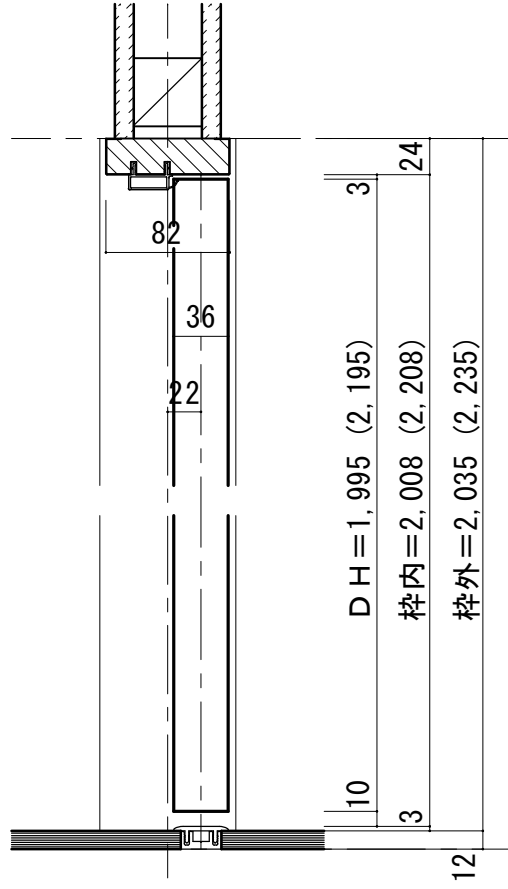

※()内寸法はハイドア

■縦断面図 [片ツパタイプ]

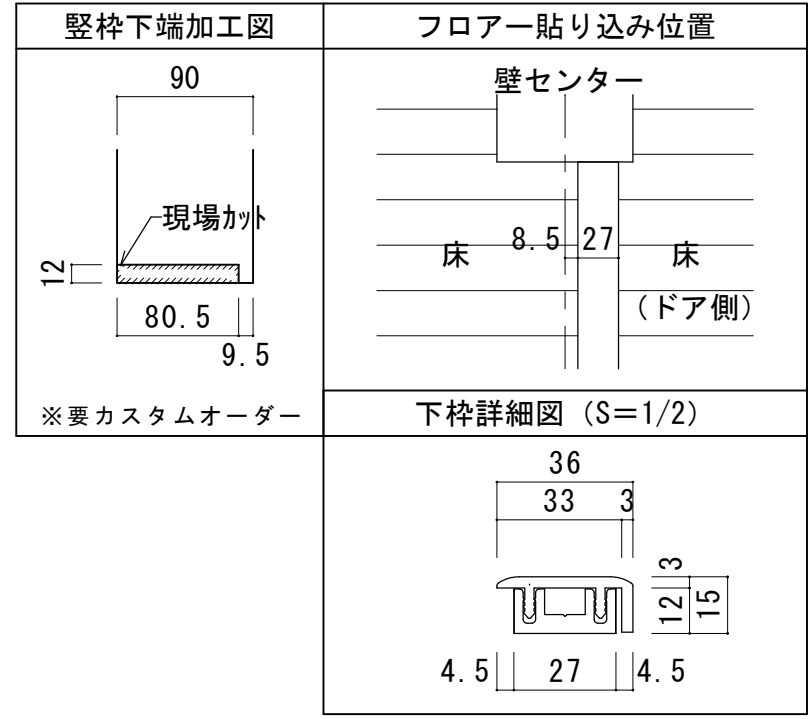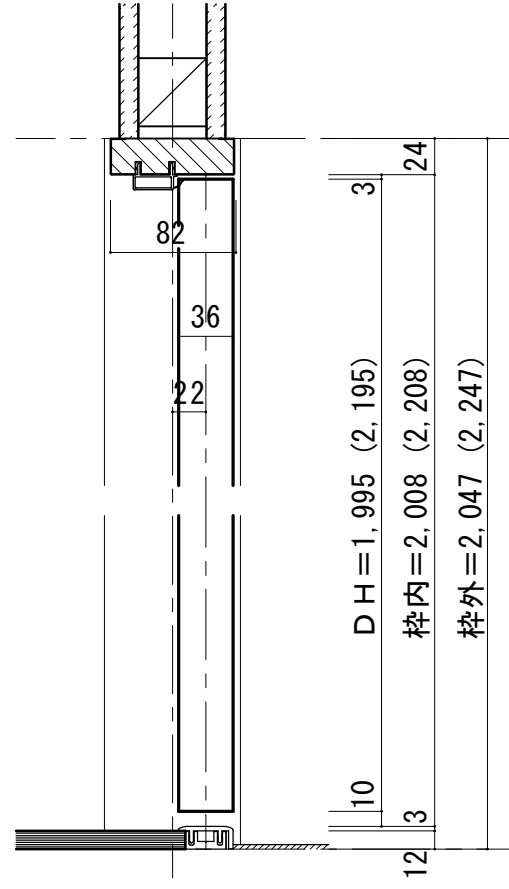

※()内寸法はハイドア