

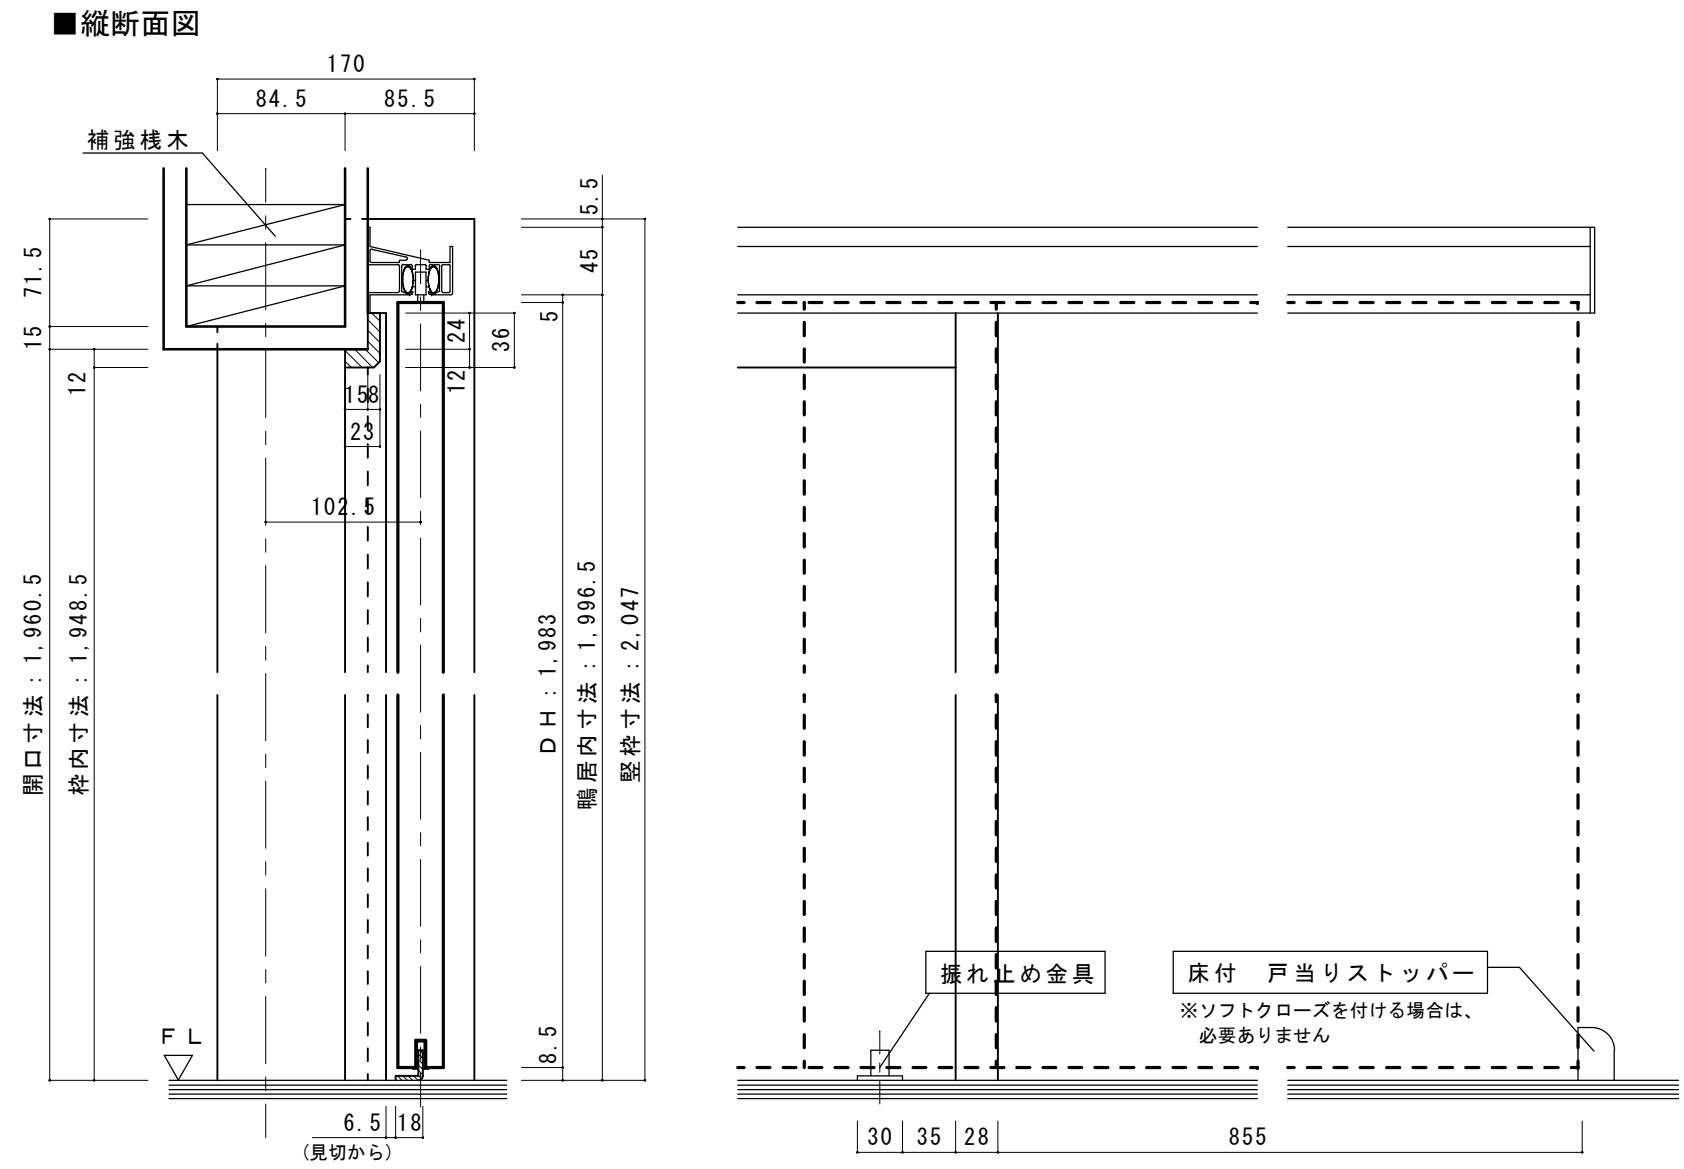


【PB : 15mm】  
 縦枠裏側に枠材を  
 取り付ける場合

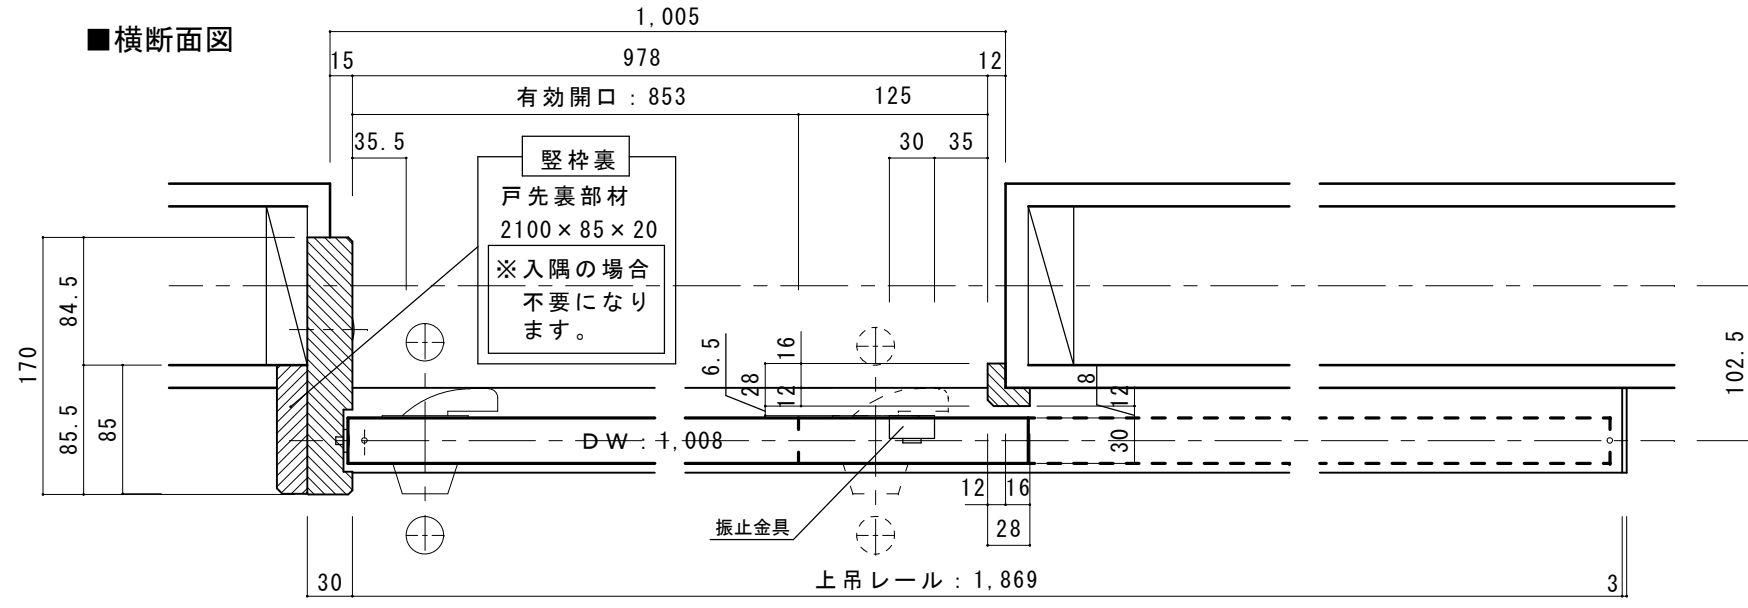

※縦枠はH2,047あります。下記の  
 寸法を参考に加工をお願いいたします。

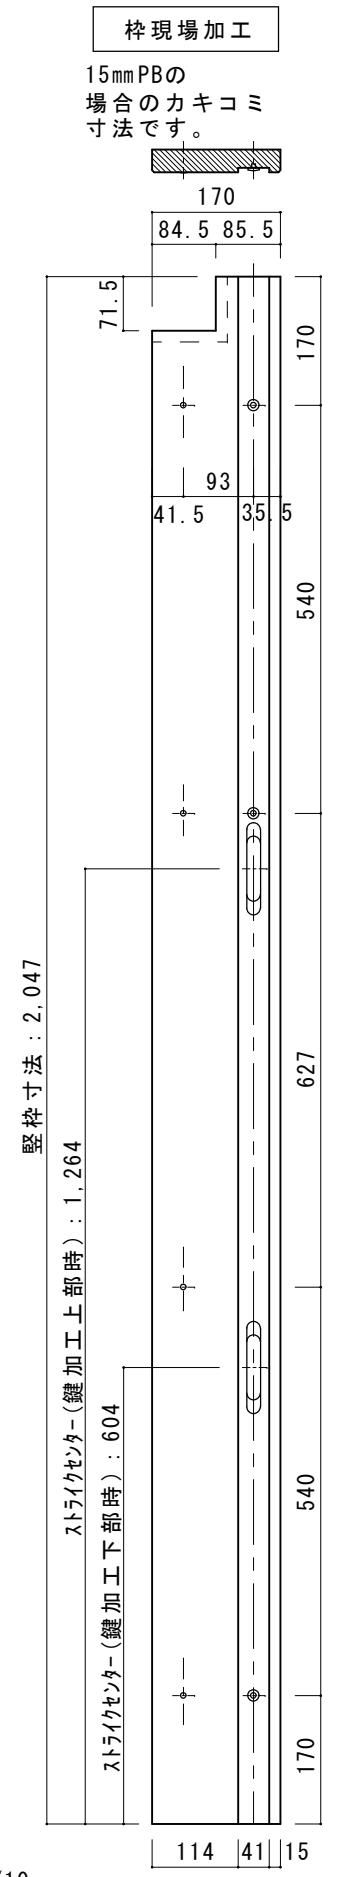

S=1/10