



【PB : 15mm】
 縦枠裏側に枠材を
 取り付ける場合

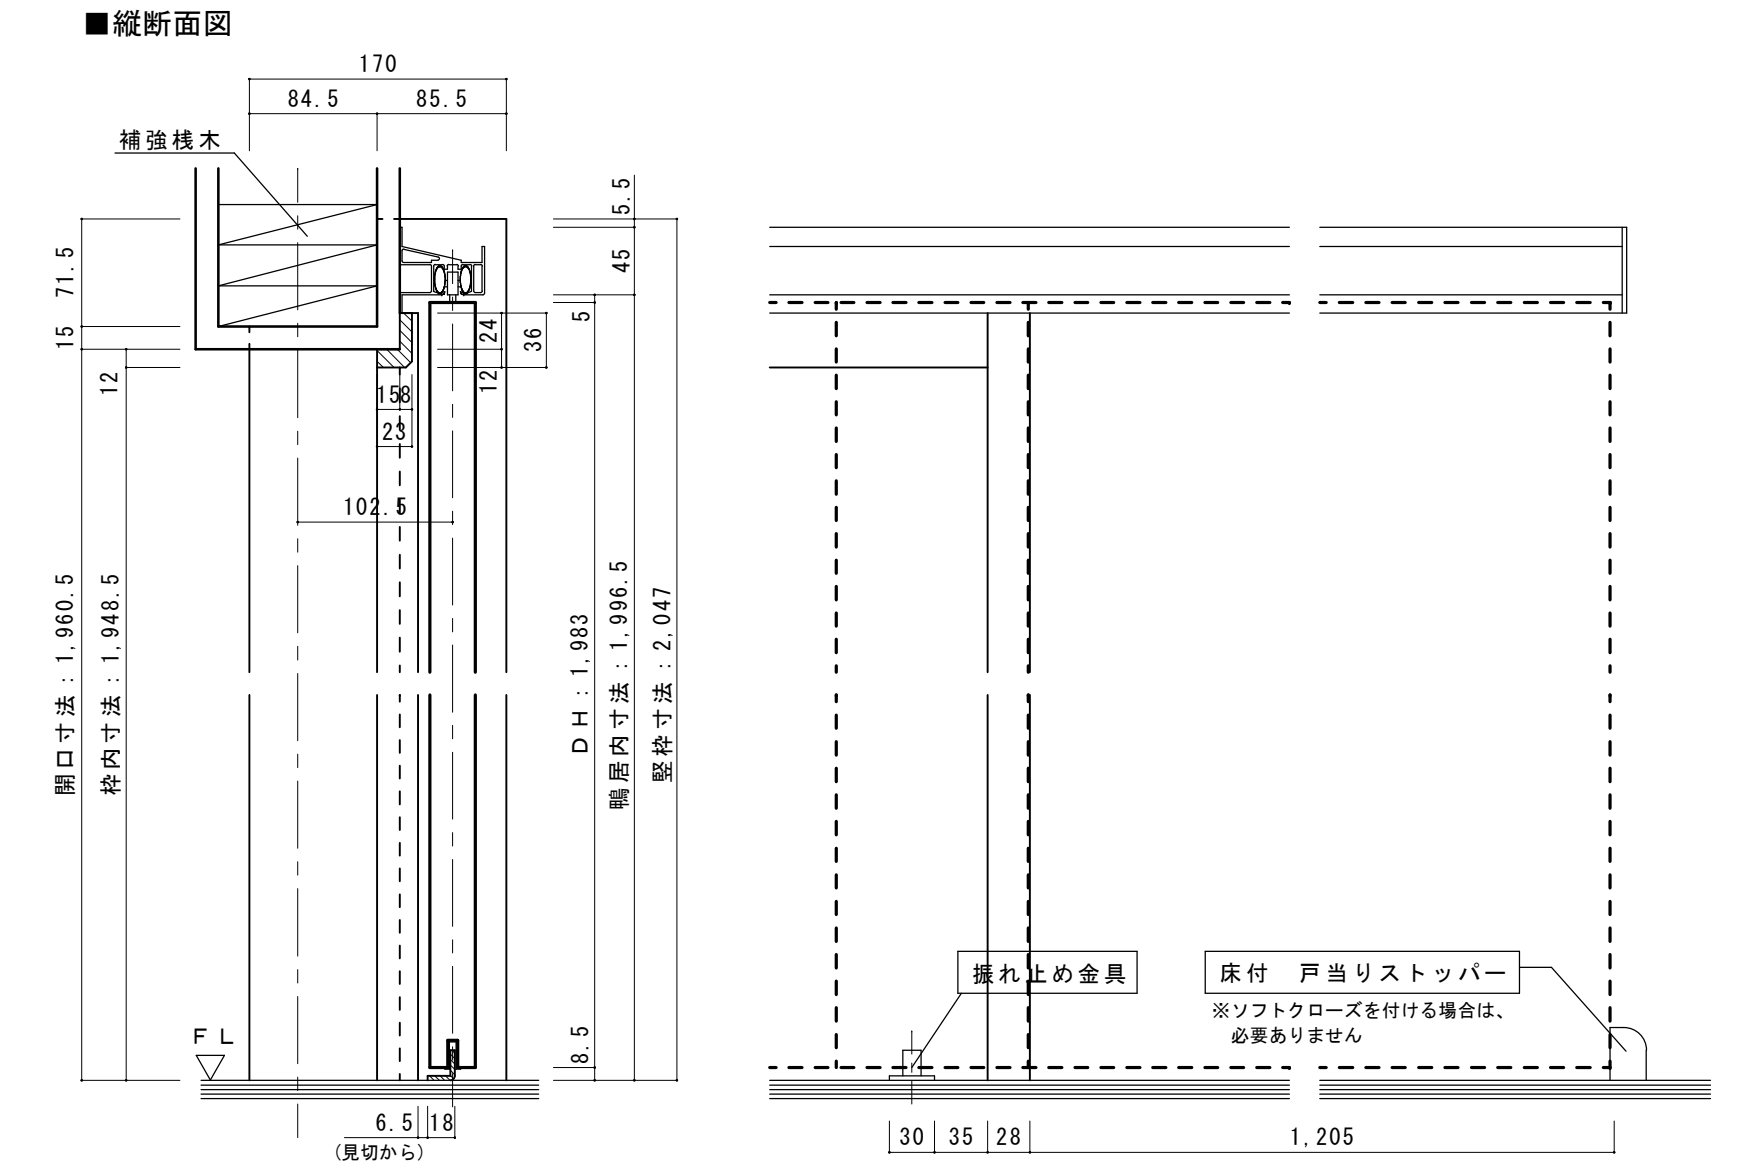

※縦枠はH2,047あります。下記の
 寸法を参考に加工をお願いいたします。

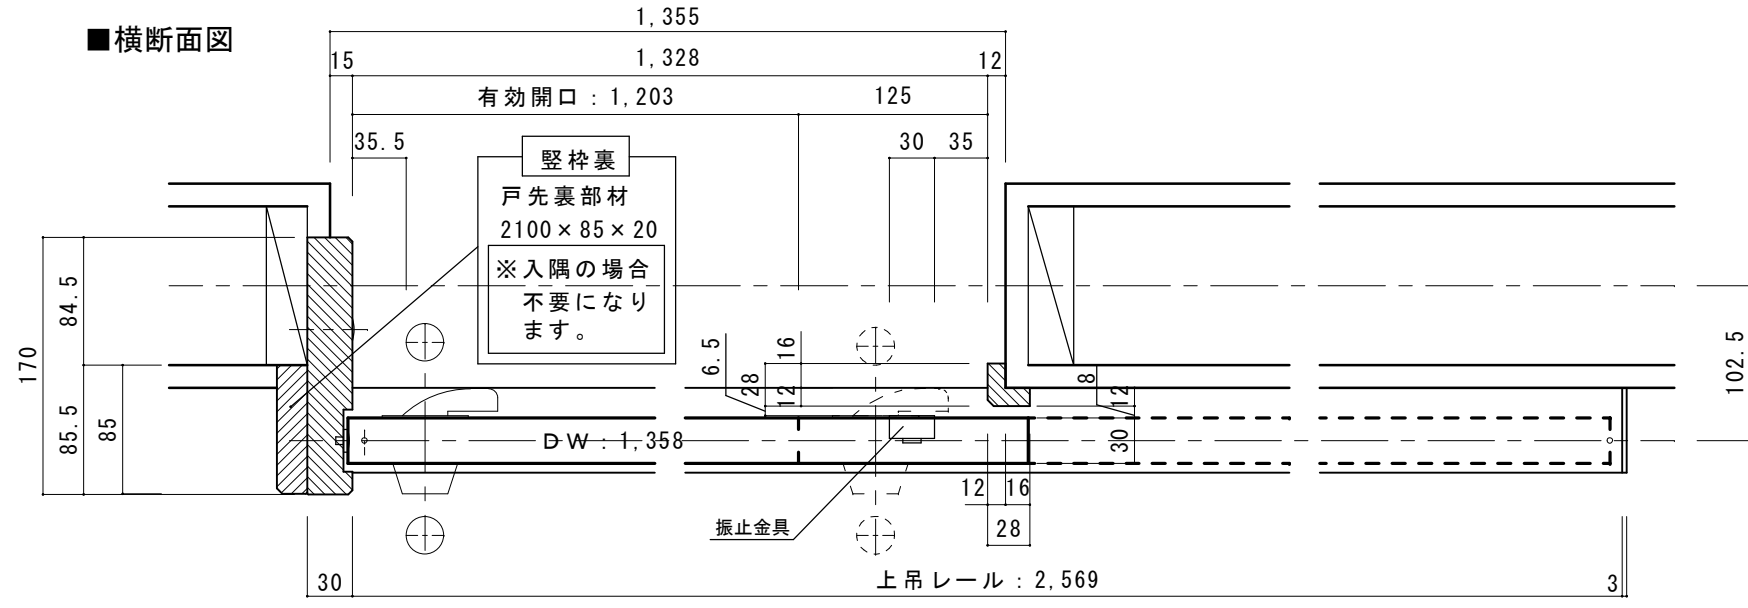