


自閉式 幅広引き込み戸 戸袋引き込み・上吊りタイプ 固定枠170巾

■横断面図

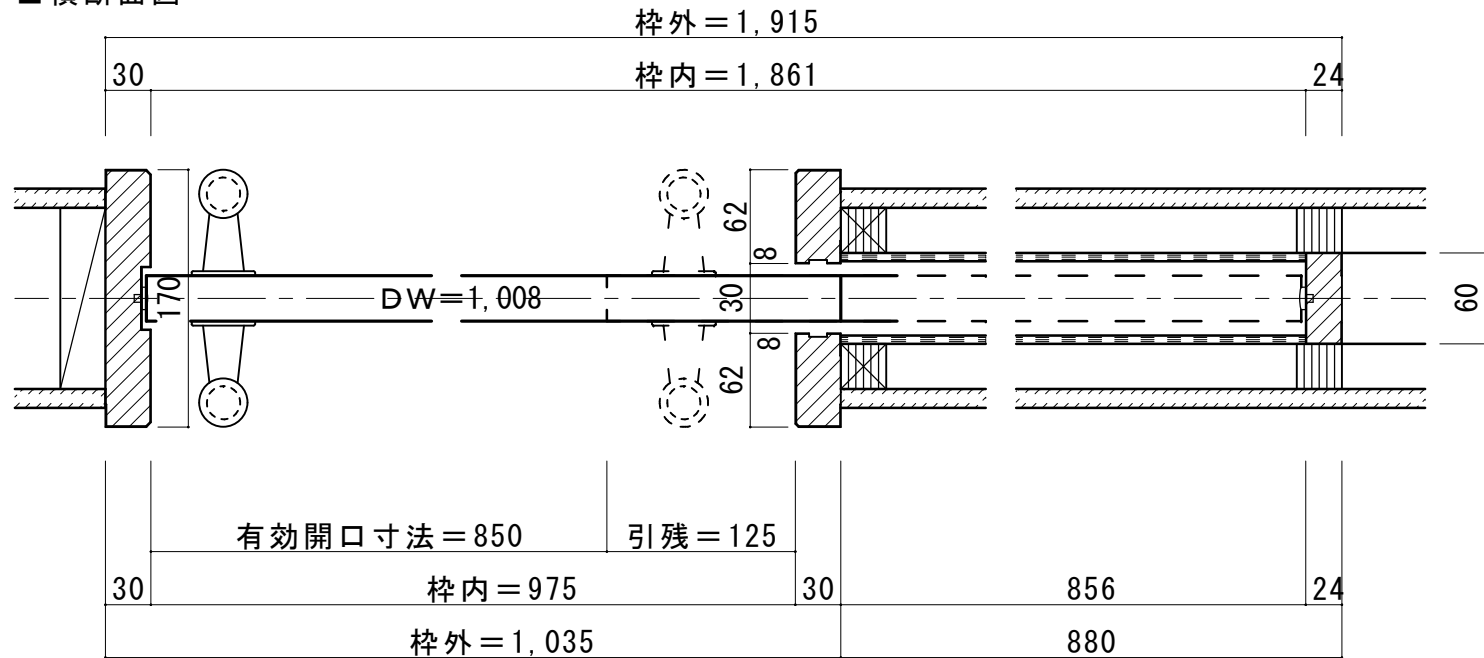

■縦断面図

