



自閉式 幅広引き込み戸 戸袋引き込み・上吊りタイプ 調整枠


■横断面図

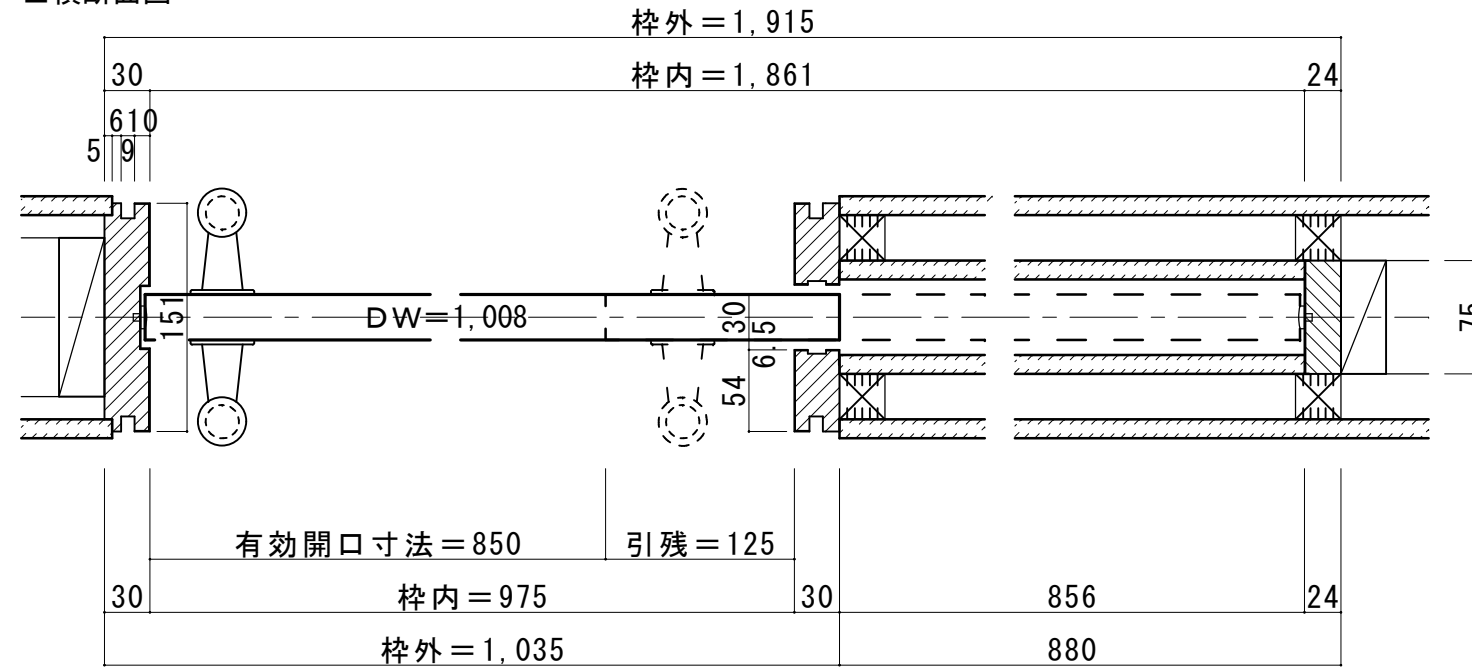


■縦断面図

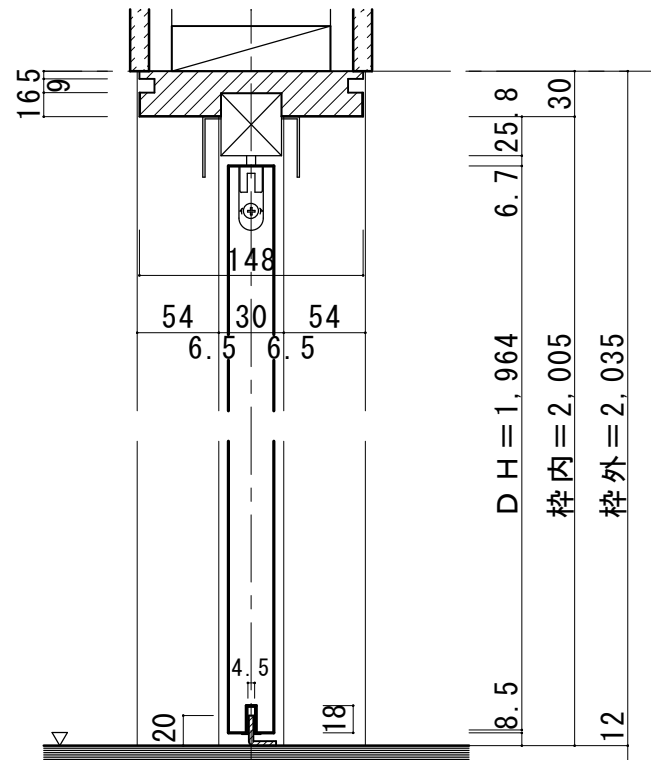

鴨居詳細断面図 (S=1/2)


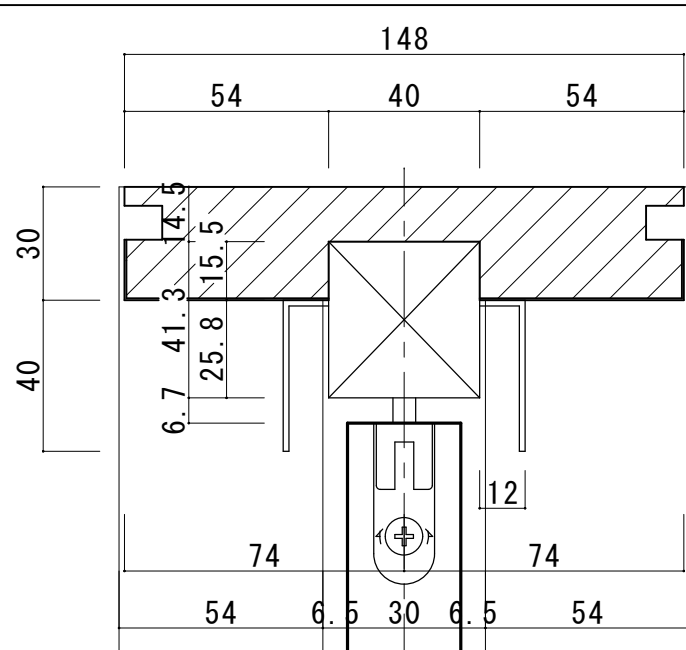


振れ止め金具取り付け位置 (S=1/2)

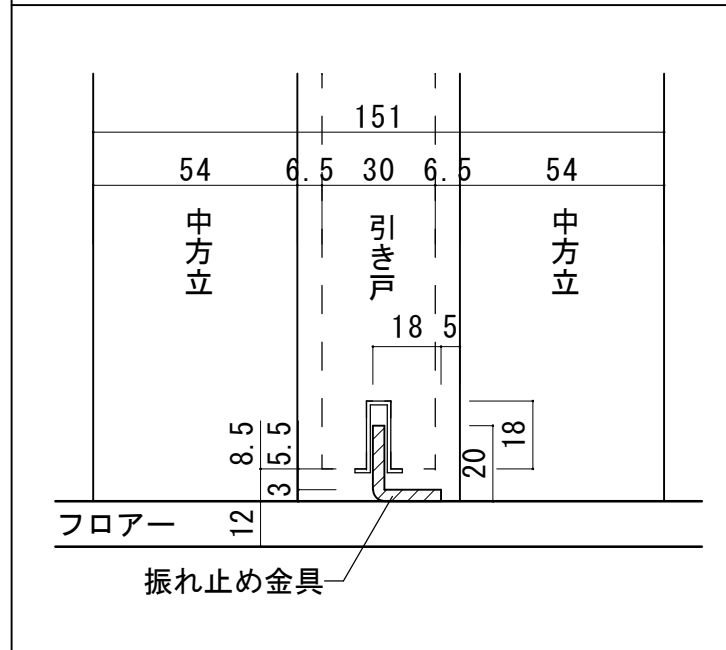

振れ止め金具(床付け用)取り付け

振れ止め金具(床付け用)を
下記のように床へ取り付けます

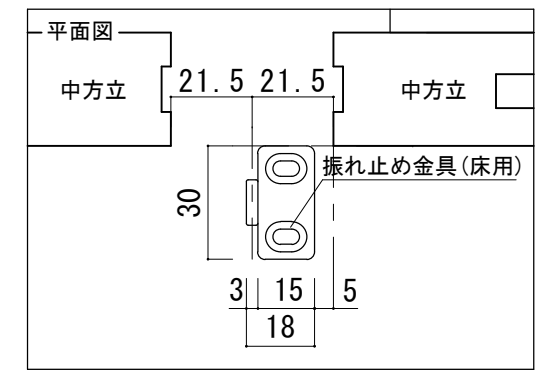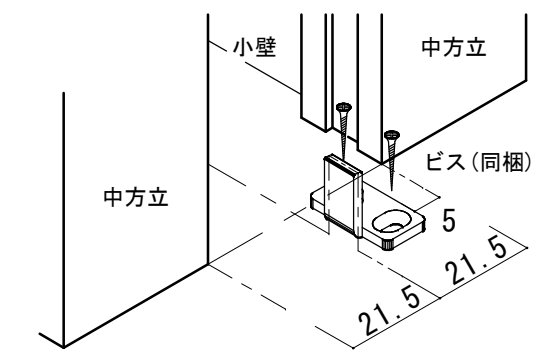

ドレタス 自閉式 幅広引き込み戸 戸袋引き込み・上吊りタイプ 調整枠 枠外H2,035 枠外W1,915

図面名 DOORETUS 建具納まり図

SCALE 1/5

DATE 2021.04.01

株式会社 ウッドワン

FILE

NO. 02