



自閉式 幅広片引き戸 上吊りタイプ 固定枠155巾

■横断面図

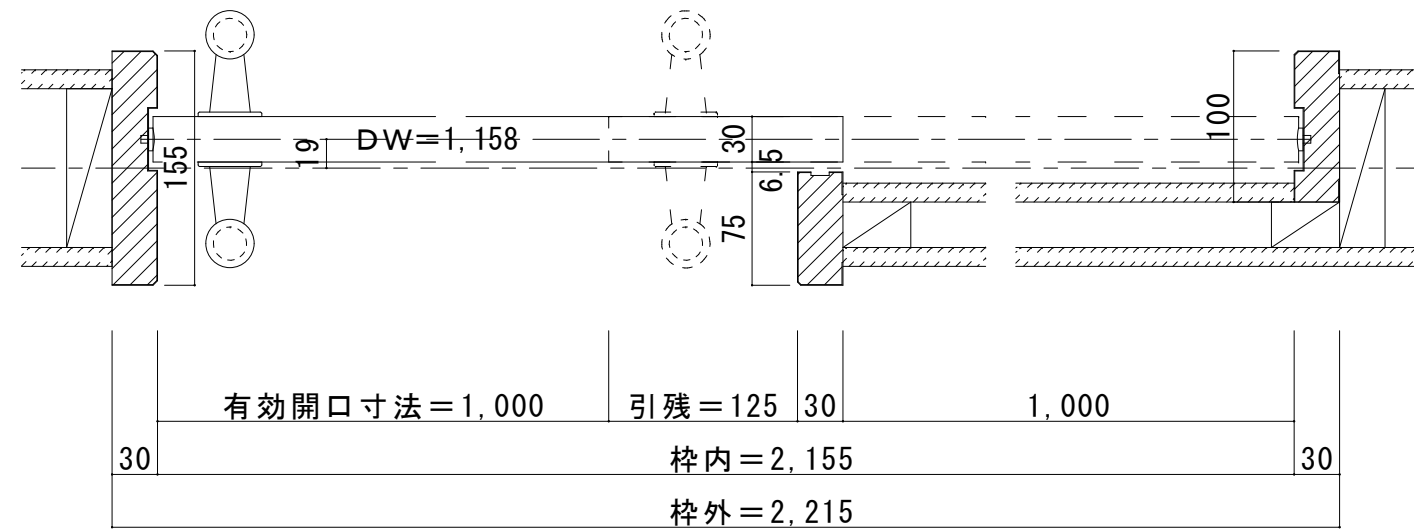


※図示: 左引き手



■引き手方向

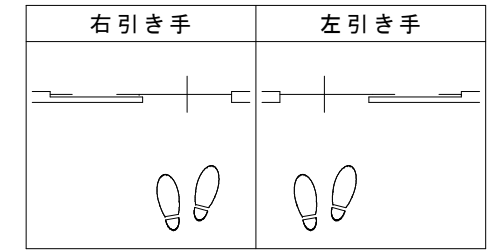

■縦断面図

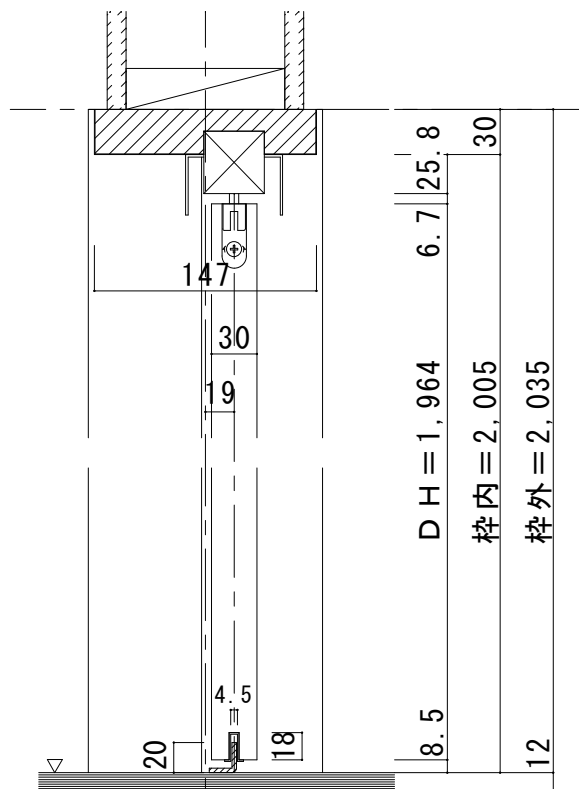

※戸先に振止金具付

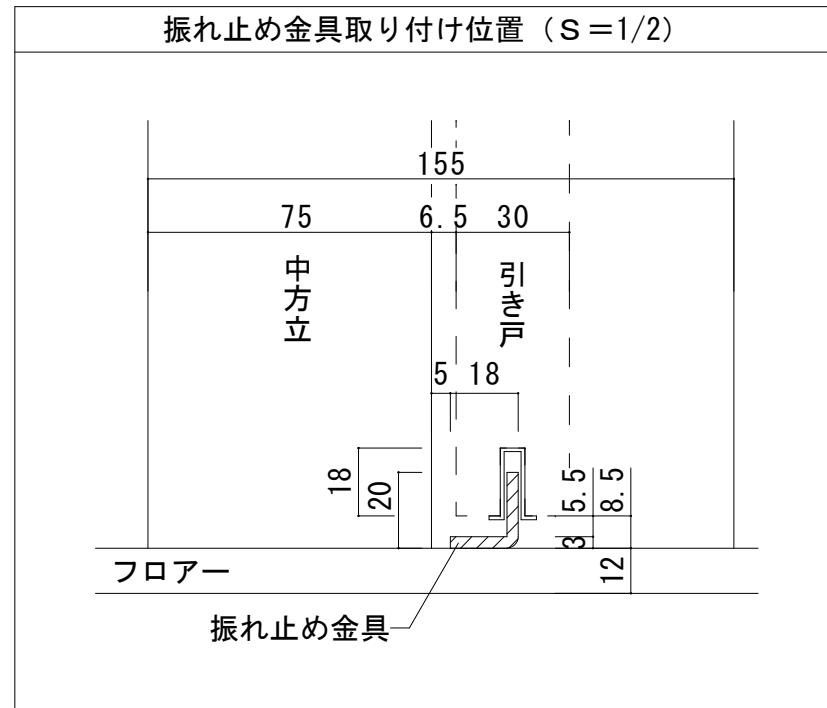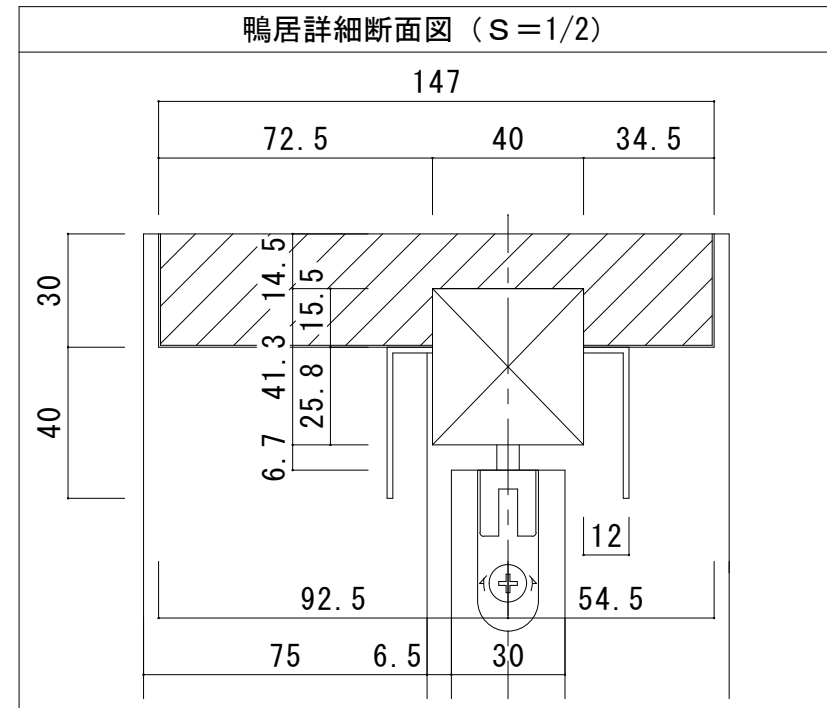

振れ止め金具(床付け用)取り付け

振れ止め金具(床付け用)を下記のように床へ取り付けます

