



親子ドア 固定枠113巾 樹脂下枠

■吊り手方向

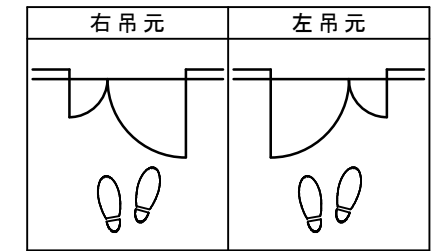


■横断面図

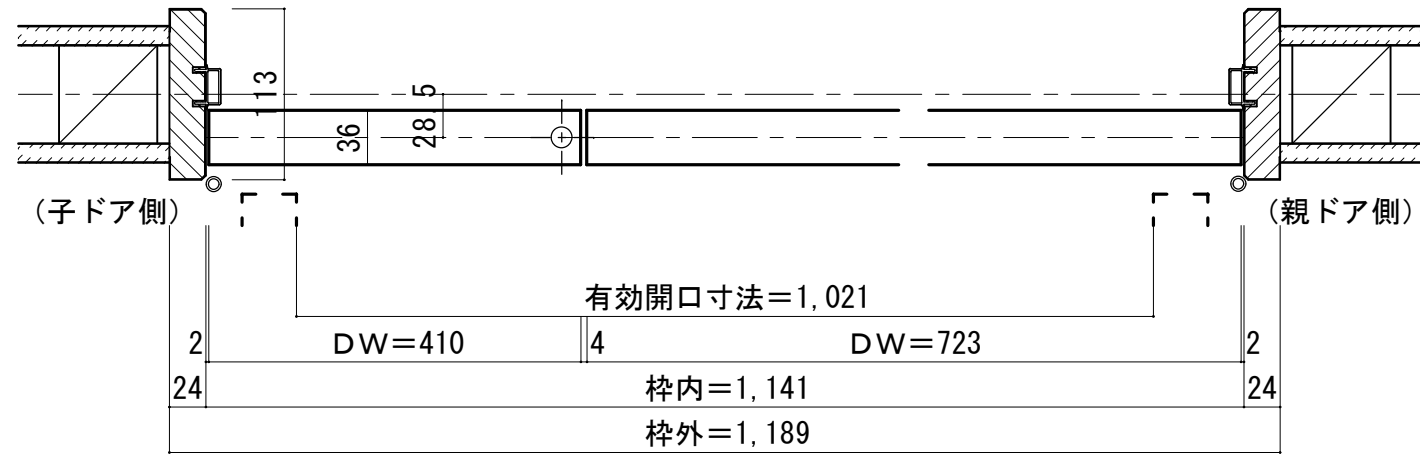

※図示：右吊り元


■縦断面図 [両ツハタイプ]

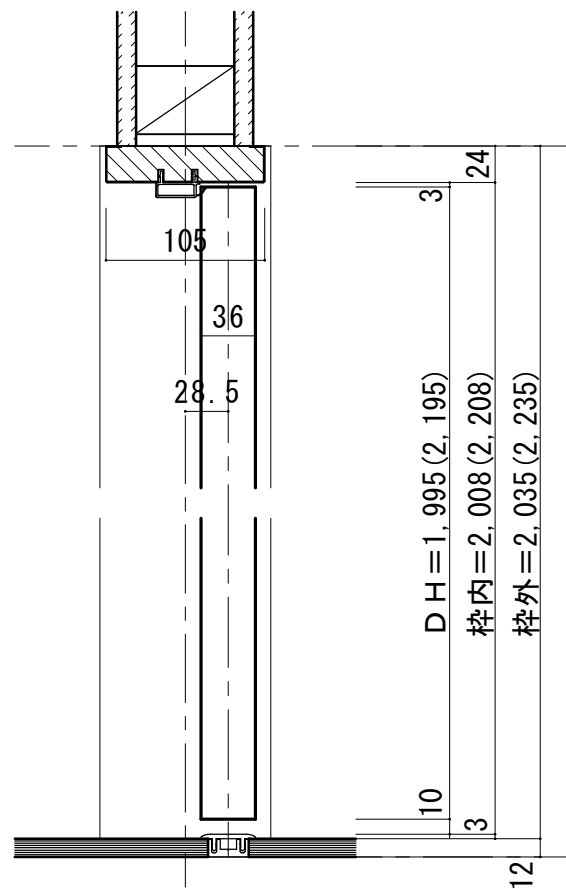

※ () 内寸法はハイドア

縦枠下端形状図	フローア貼り込み位置
<p>113</p>	<p>壁センター</p> <p>床 20 27 床 (ドア側)</p>
下枠詳細図 (S=1/2)	

■縦断面図 [片ツハタイプ]

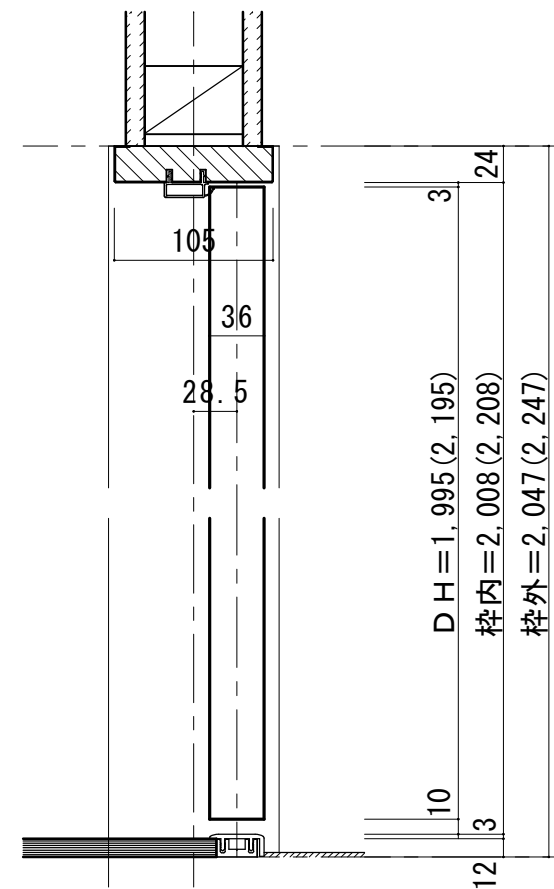

※ () 内寸法はハイドア

縦枠下端加工図	フローア貼り込み位置
<p>現場カット</p> <p>103.5 9.5 12</p> <p>※要カスタムオーダー</p>	<p>壁センター</p> <p>床 20 27 床 (ドア側)</p>
下枠詳細図 (S=1/2)	