



親子ドア 固定枠155巾 3方枠

■横断面図

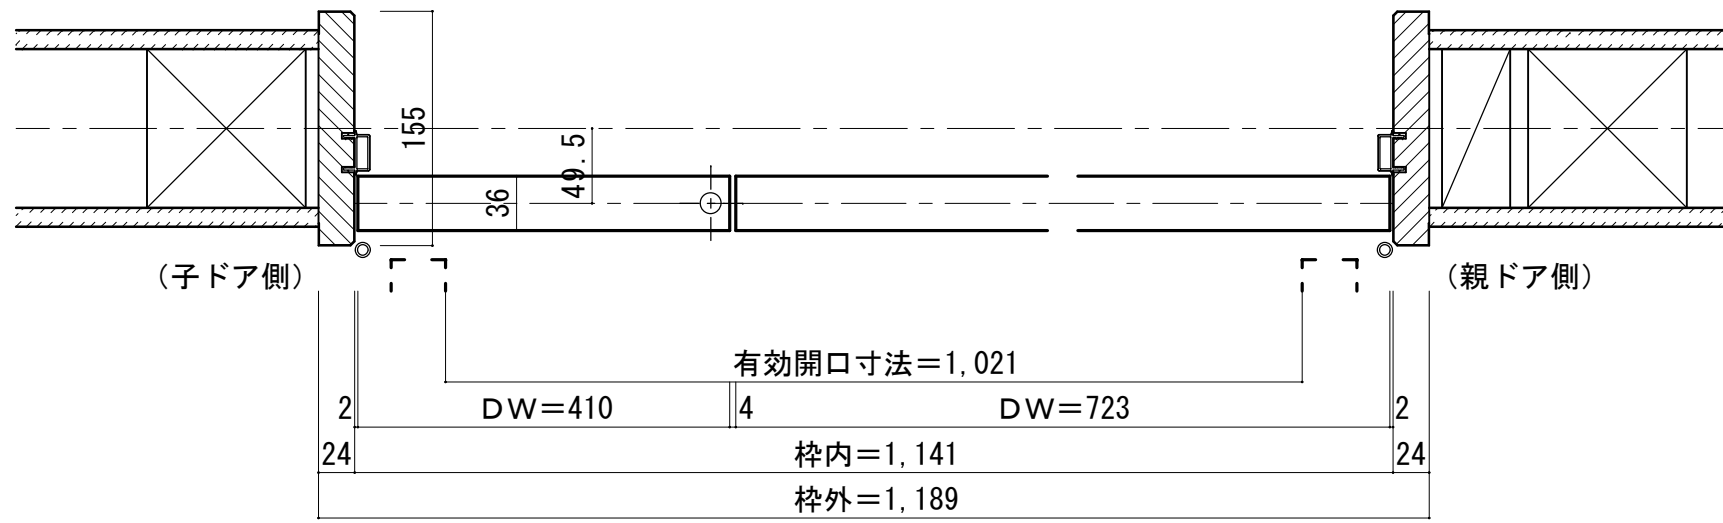


※図示: 右吊り元

■吊り手方向

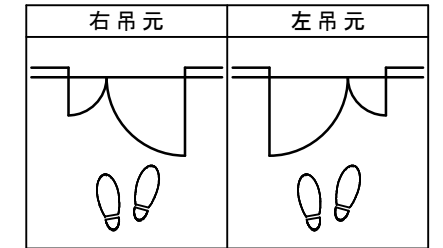

■縦断面図

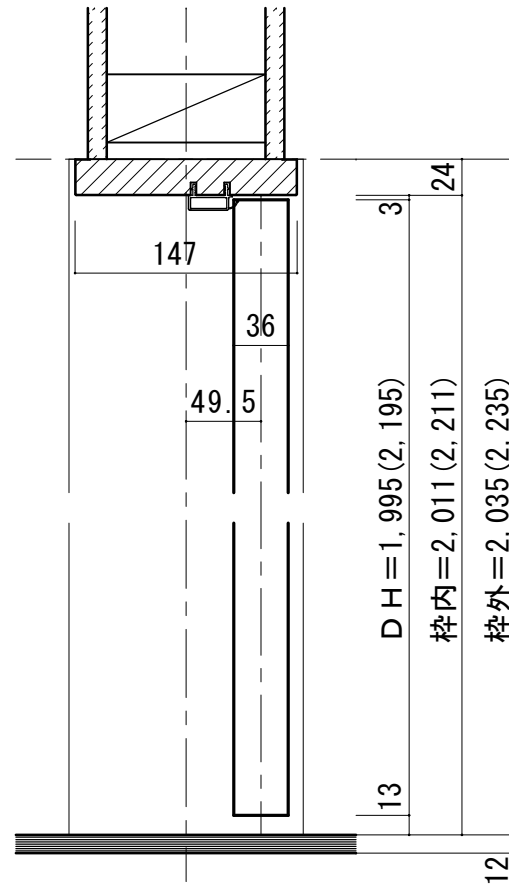

※( )内寸法はハイドア

