



親子ドア 固定枠90巾 樹脂下枠

■吊り手方向

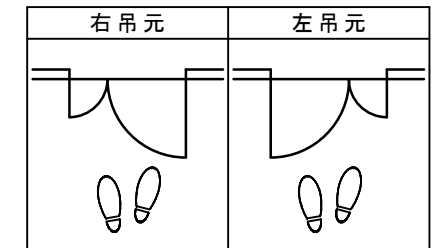


■横断面図

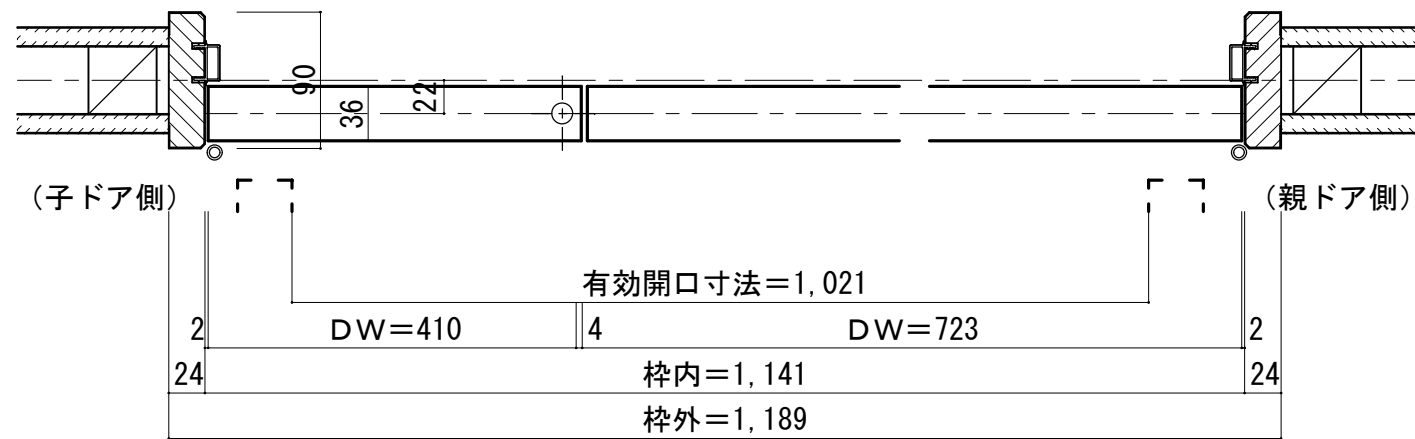

※図示：右吊り元


■縦断面図 [両ツパタイプ]

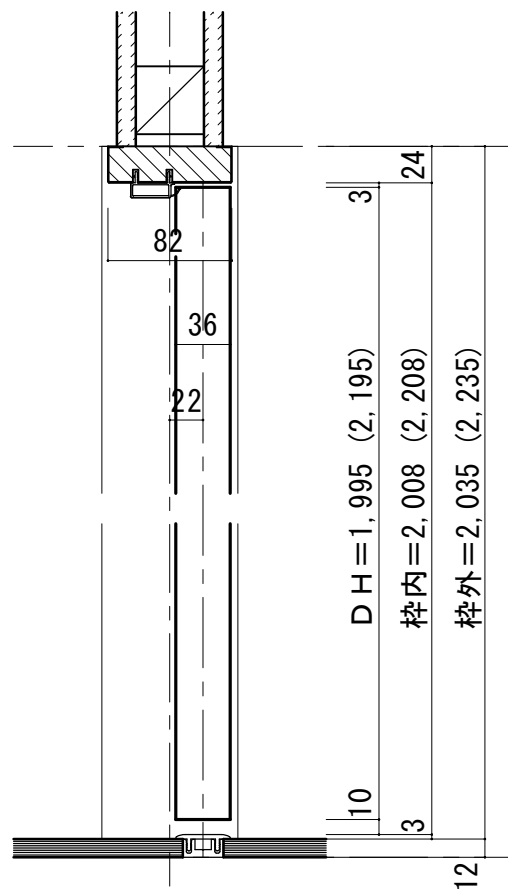

※()内寸法はハイドア

縦枠下端形状図	フロア貼り込み位置
	<p>壁センター</p>
	下枠詳細図 (S=1/2)

■縦断面図 [片ツパタイプ]

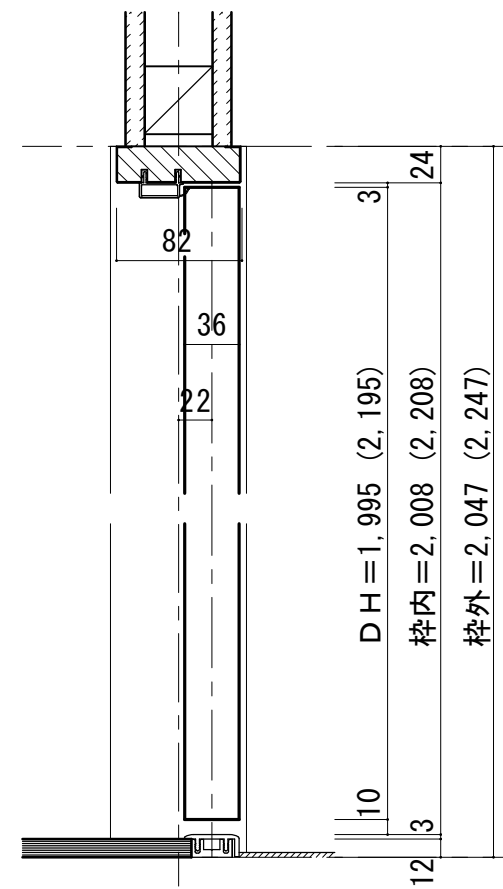

※()内寸法はハイドア

縦枠下端加工図	フロア貼り込み位置
	<p>壁センター</p>
	下枠詳細図 (S=1/2)