



親子ドア 固定枠90巾 3方枠

■ 吊り手方向

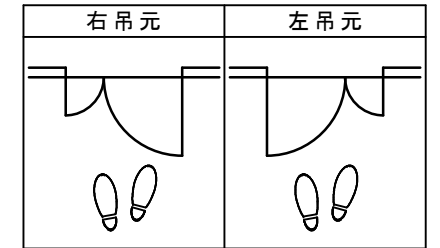


■ 横断面図

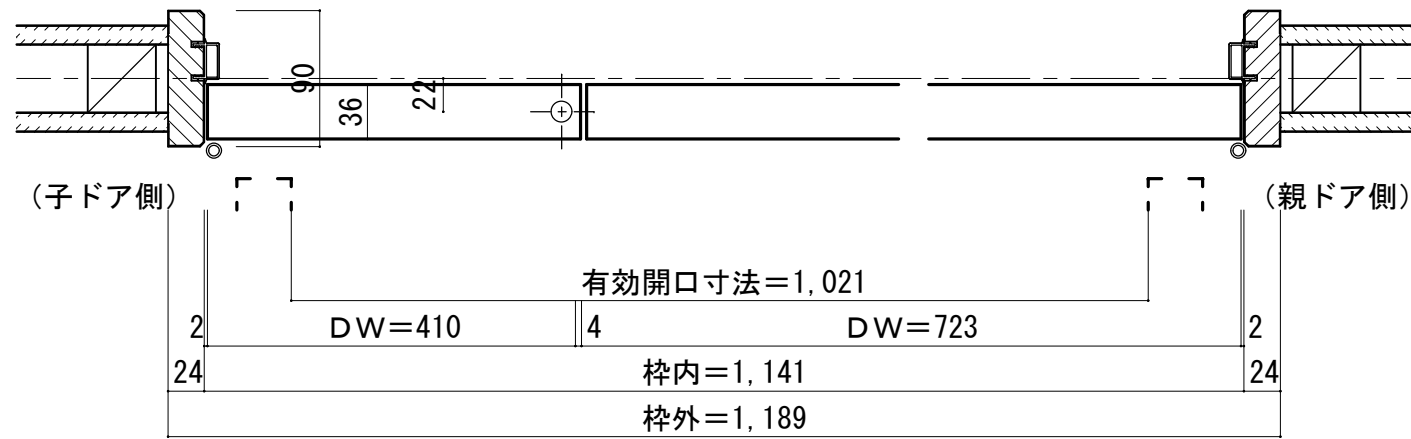

※図示: 右吊り元

■ 縦断面図

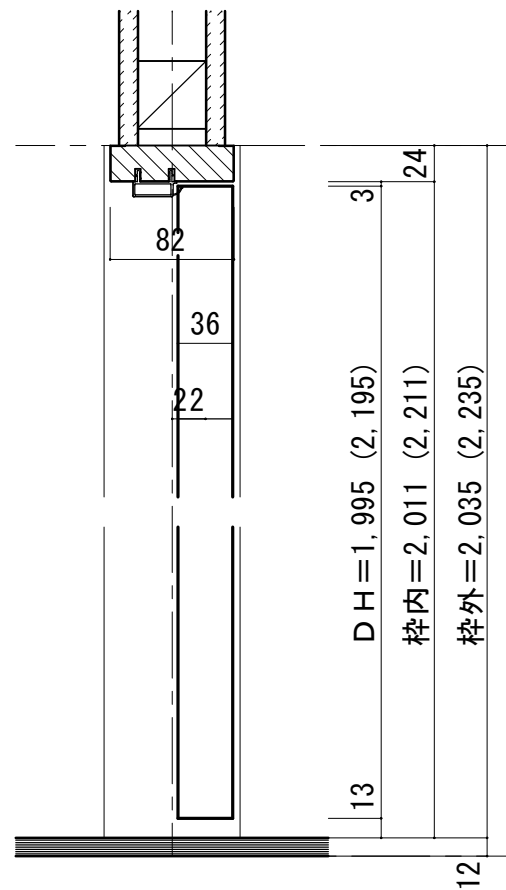

※ ( ) 内寸法はハイドア

