



親子ドア 調整枠 床直付けレール ドア気密タイプ

■吊り手方向

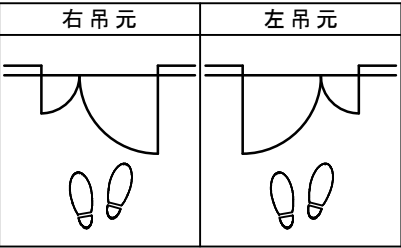


■横断面図

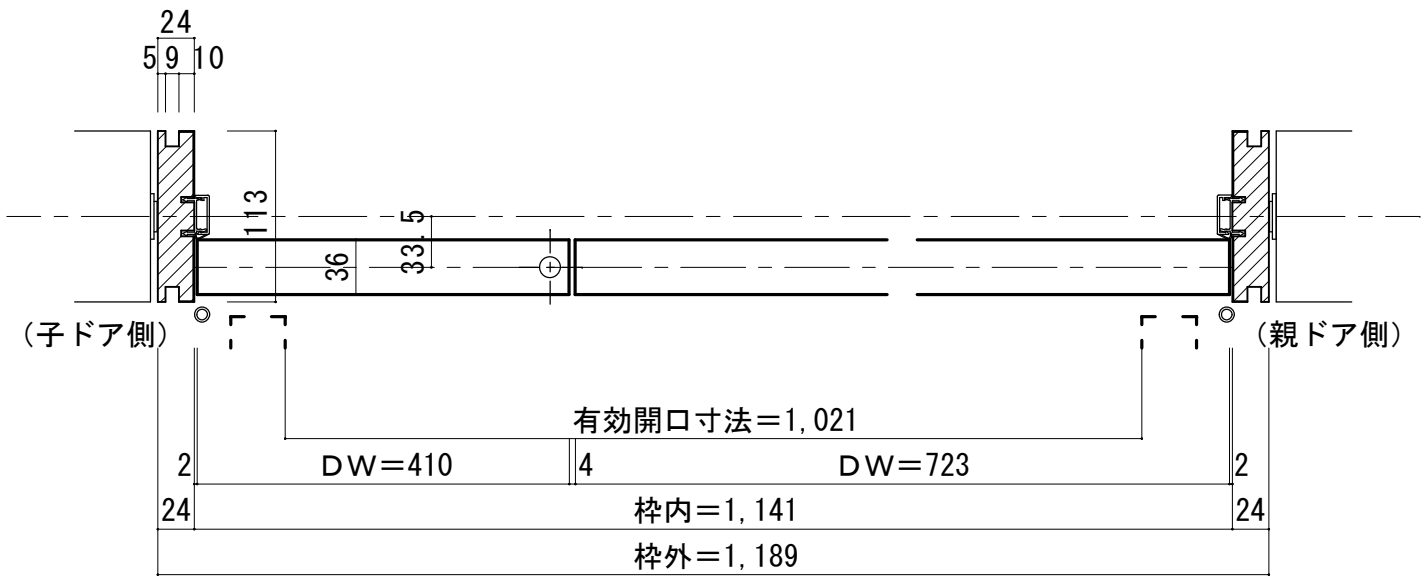

※図示：右吊り元

■縦断面図

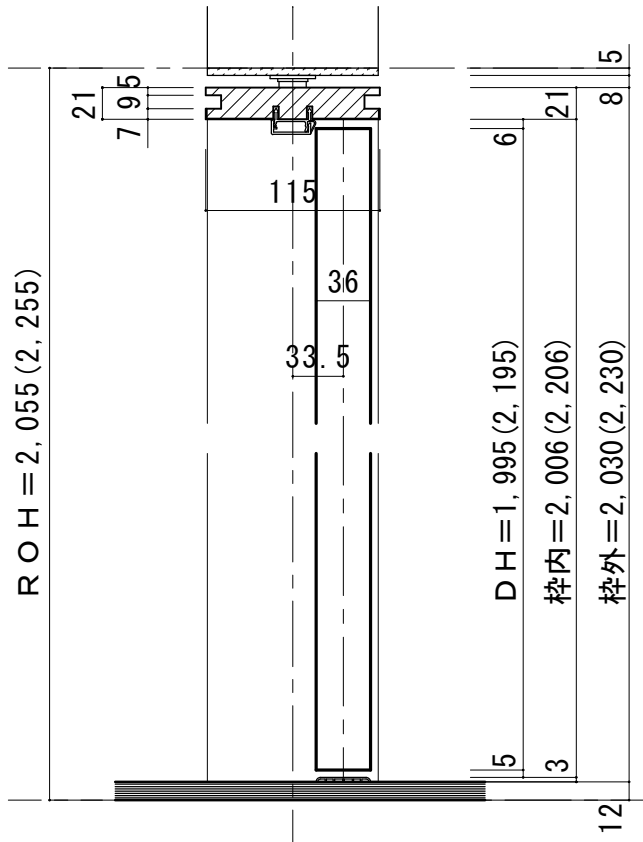

※()内寸法はハイドア

■縦断面図

