

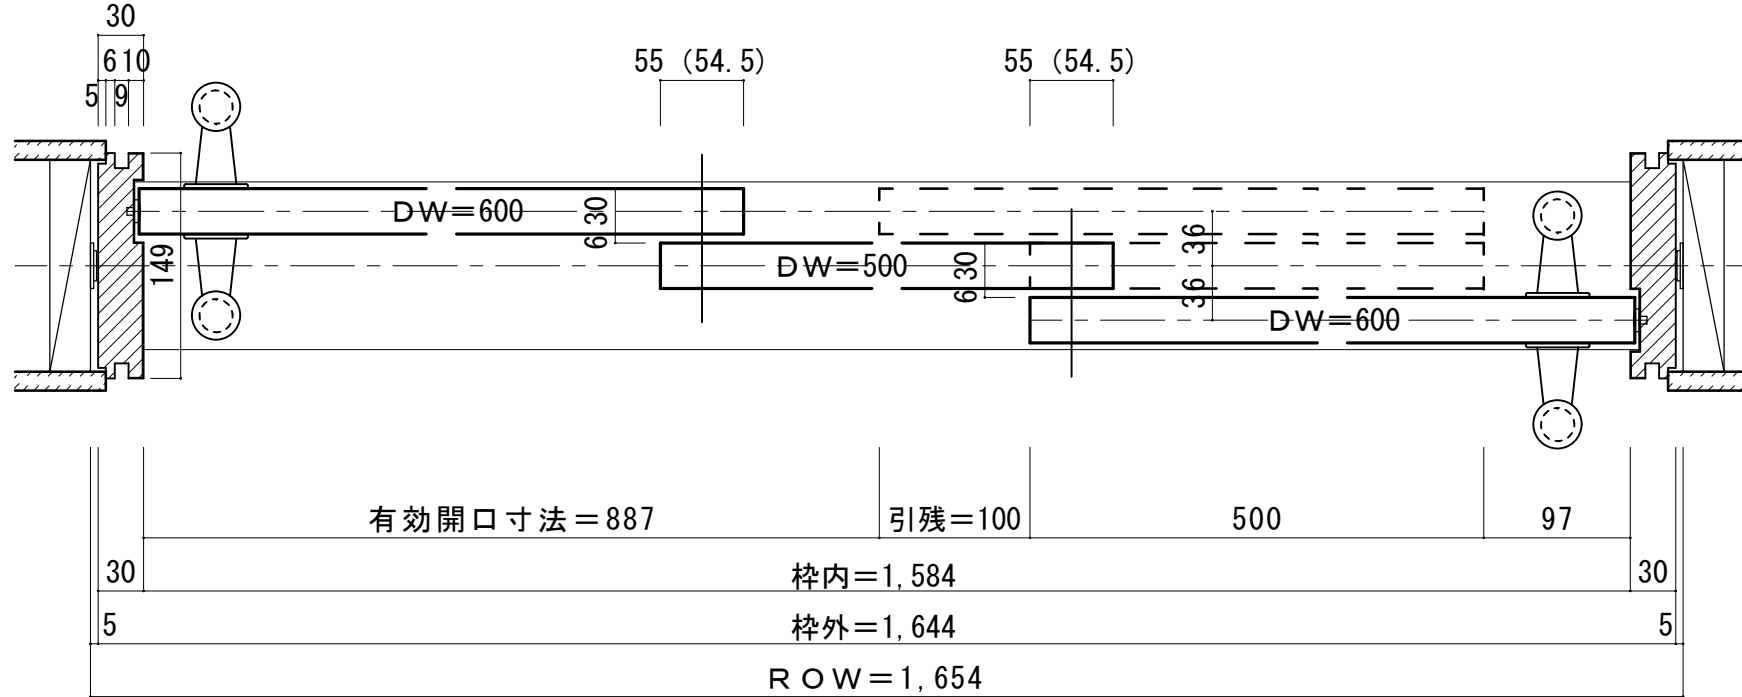


3枚連動引き戸 レールタイプ 調整枠

■横断面図

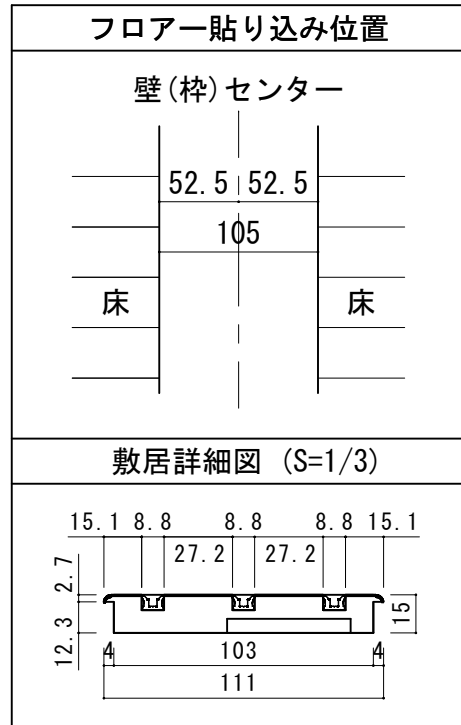

■縦断面図 [レールタイプ]

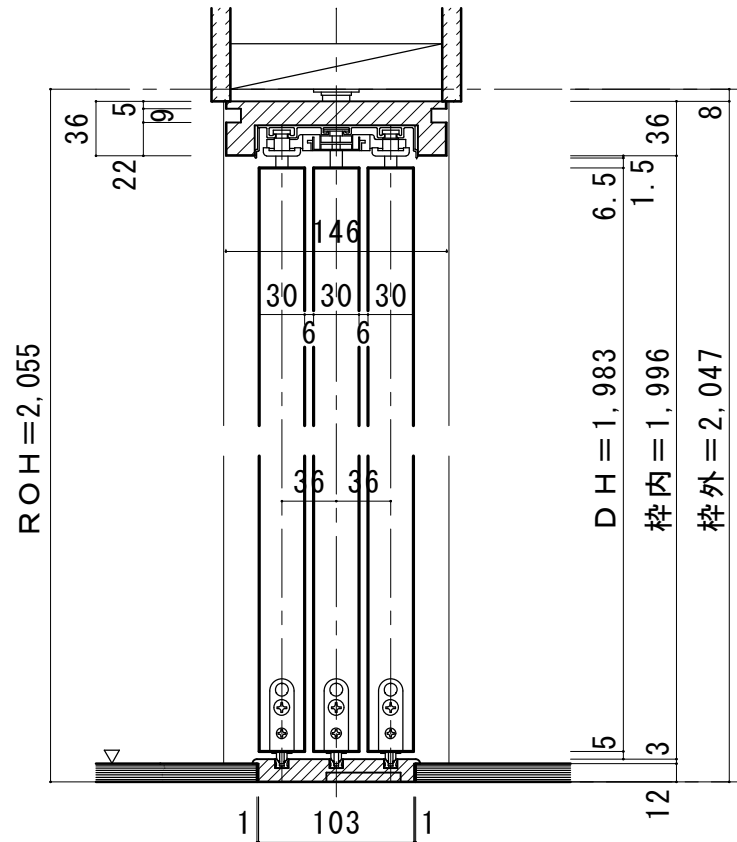

■縦断面図 [床直付けレールタイプ]

