



親子ドア 調整枠 床直付けレール ドア気密タイプ

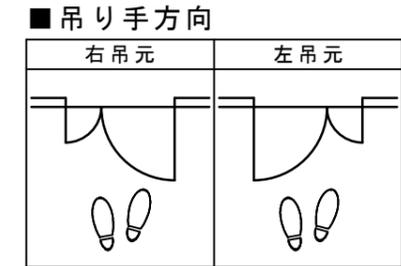

■ 横断面図

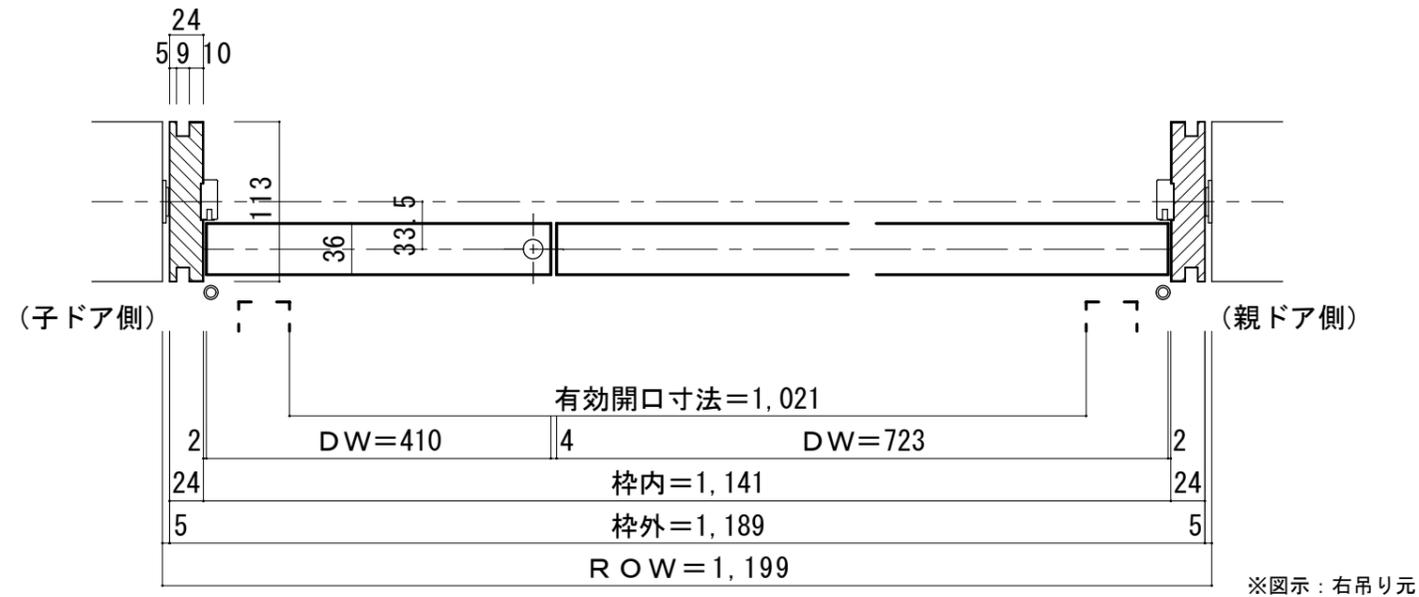

■ 縦断面図

