


「アルミ子柱ユニット
ストレートジョイント（角度調整タイプ）設置制限寸法」

ストレートジョイントを使用して
ユニット同士を連結する場合、
63mm以上 110mm以内の
ユニット間でユニットを設置し、
連結を行って下さい。

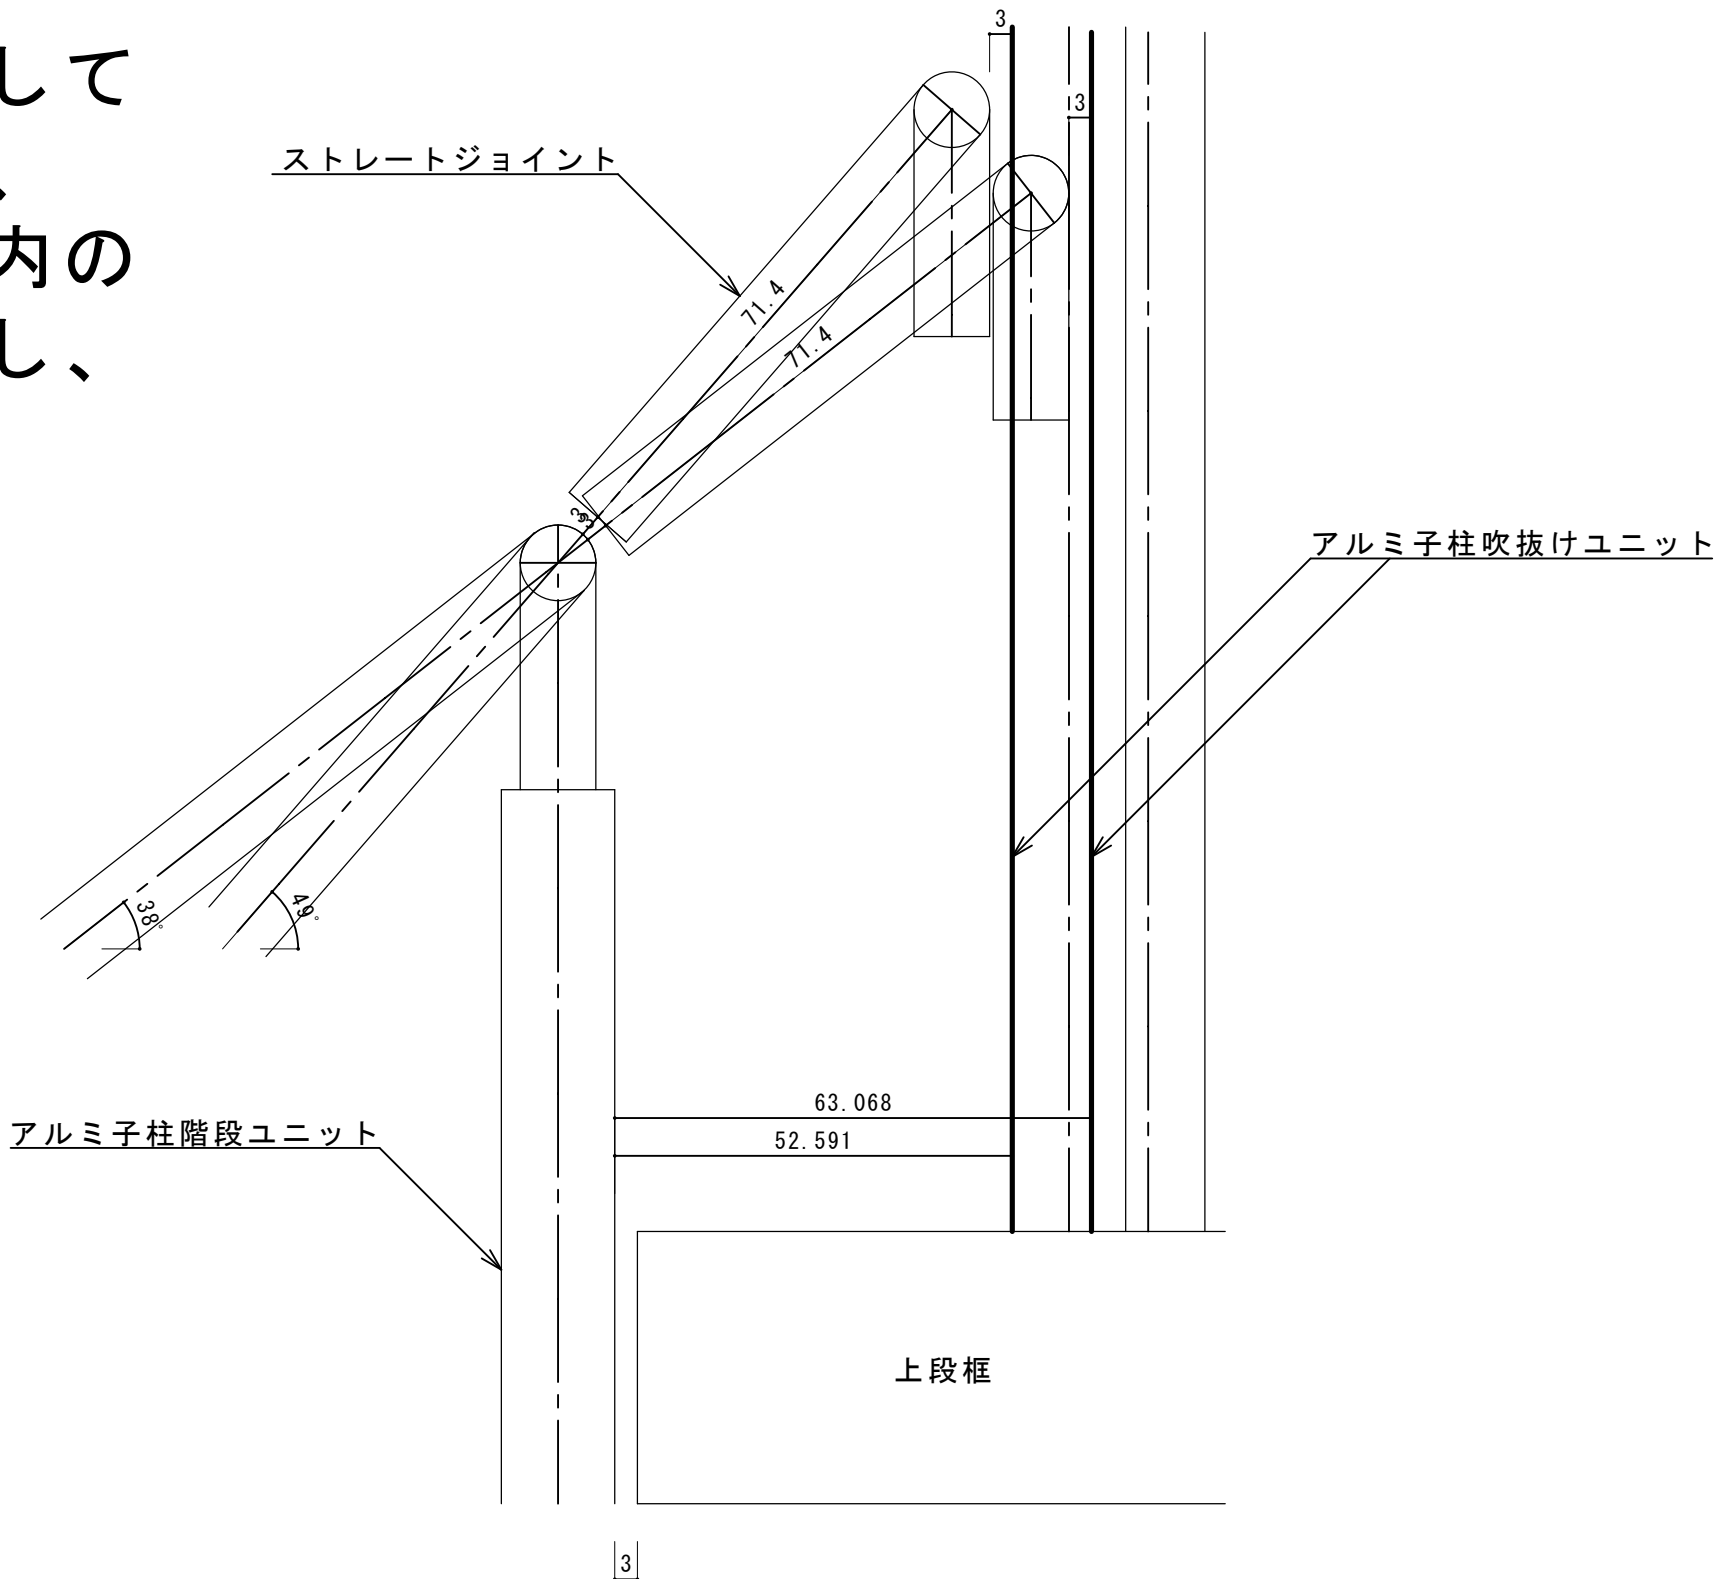

図面検証	図面名	アルミ子柱ユニット 図面検証		承認	製図	SCALE	1/1	DATE	2018. 7. 11
		株式会社 ウッドワン			持田湖	FILE		NO.	