３枚連動引き戸　レールタイプ　調整枠

■横断面図

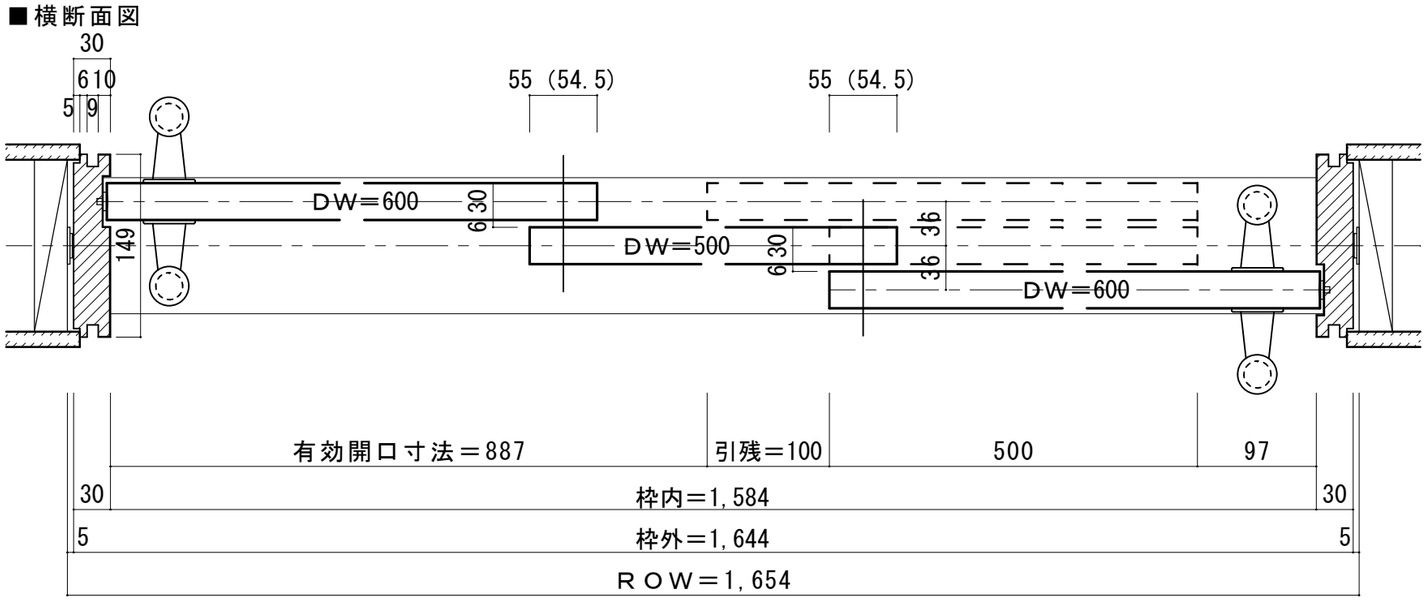

■縦断面図[ﾚｰﾙﾀｲﾌﾟ]

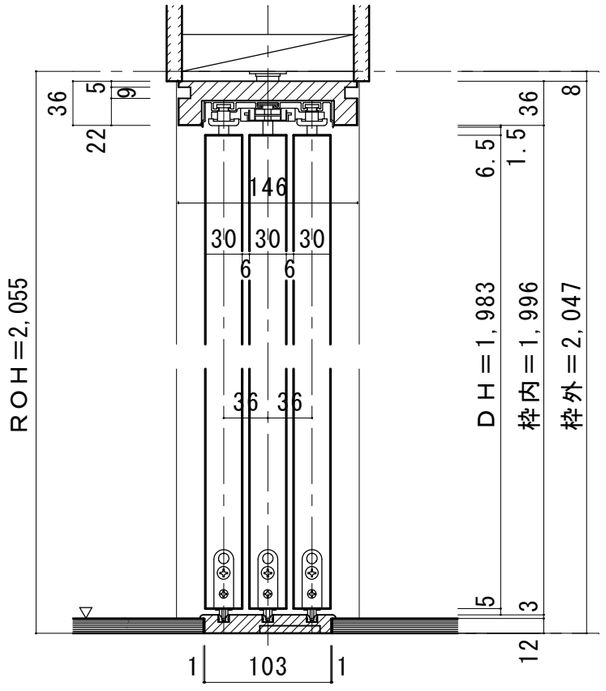

フロアー貼り込み位置

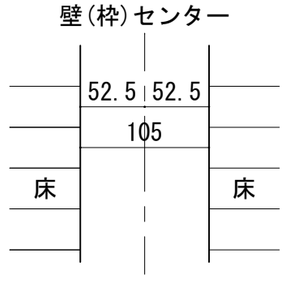

敷居詳細図（S=1/3）

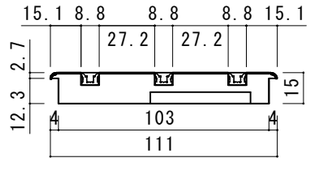

■縦断面図[床直付けﾚｰﾙﾀｲﾌﾟ]

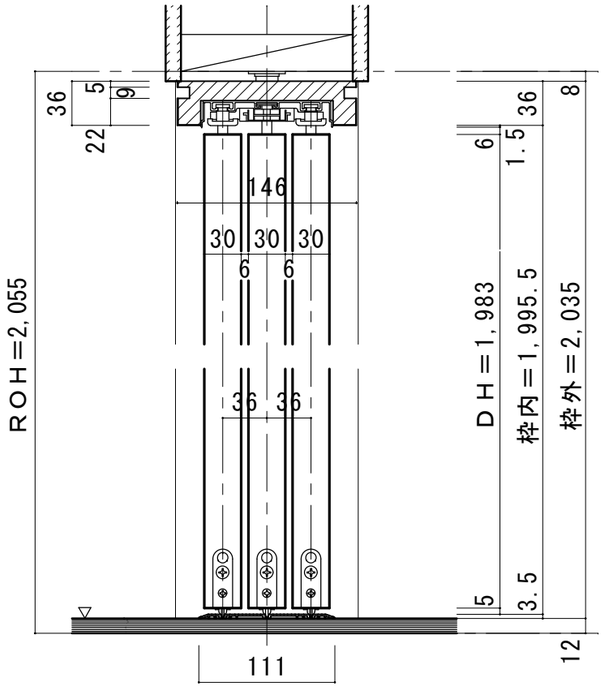

竪枠下部納まり

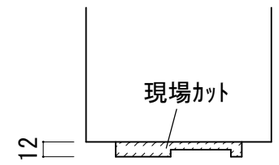

床直付けレール詳細図（S=1/3）

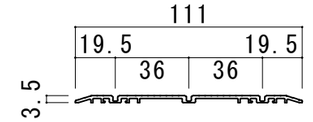

ドレタス　３枚連動引き戸　レールタイプ　調整枠　枠外W1,644

図面名 DOORETUS　建具納まり図		SCALE 1/5	DATE 2022.04.01
株式会社 ウッドワン		FILE	NO. 03

（ 22,2 ,21 印刷）