Ｌ字開口　レールタイプ　固定枠【L】片引戸（155巾）＋【R】２枚引込戸

※枠外巾寸法は竪枠から戸先の鴨居外での表示となっています。

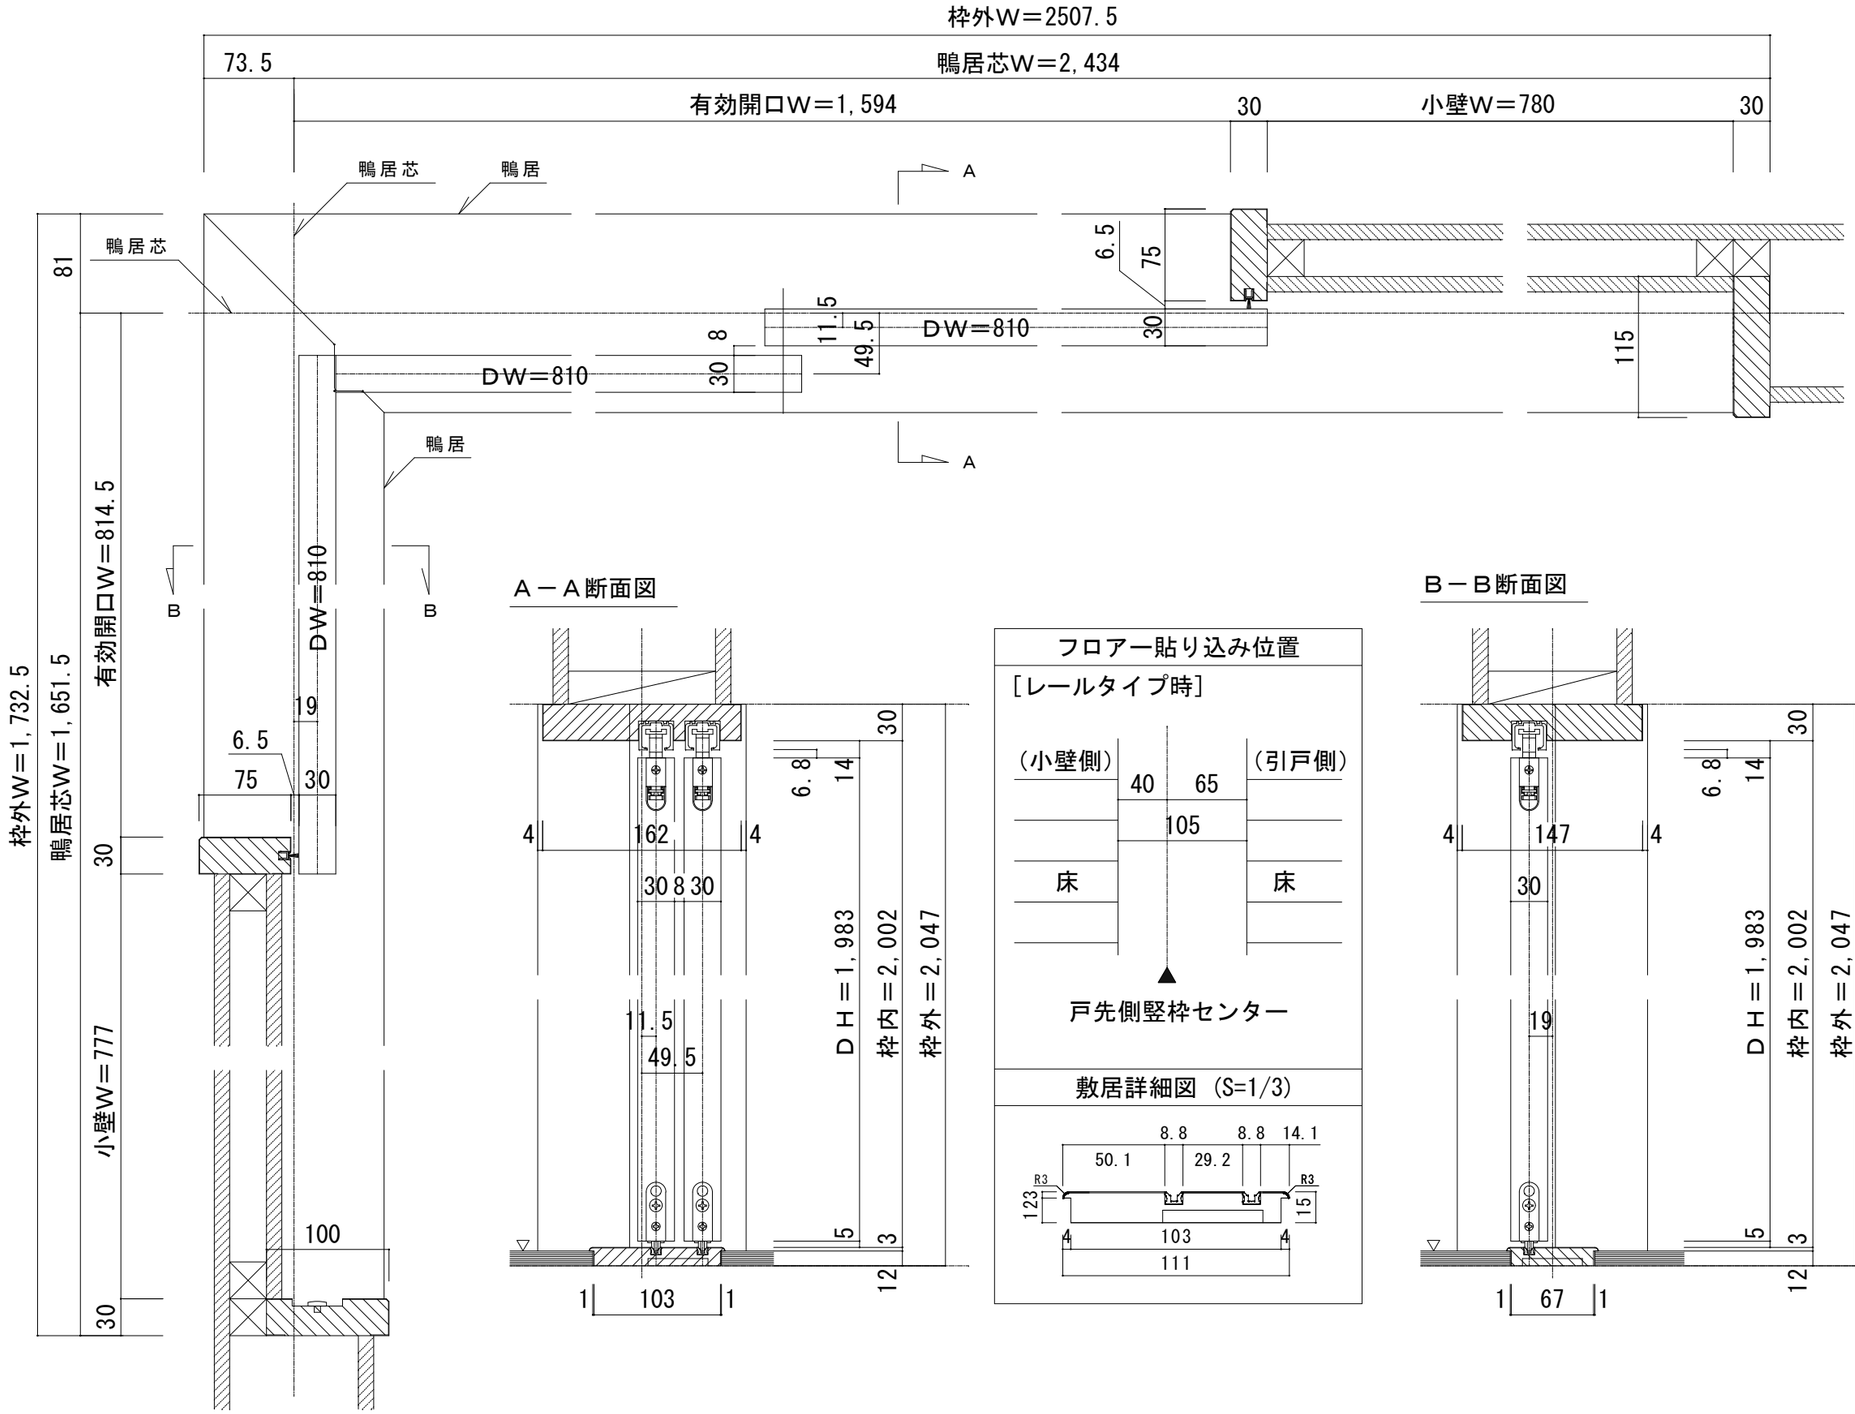

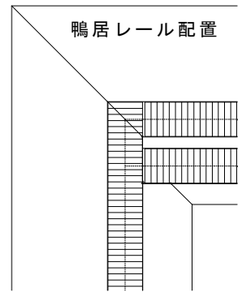

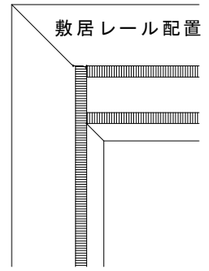

Ａ－Ａ断面図

Ｂ－Ｂ断面図

フロアー貼り込み位置

［レールタイプ時］

戸先側竪枠センター

敷居詳細図（S=1/3）

フロアー貼り込み位置

［レールタイプ時］

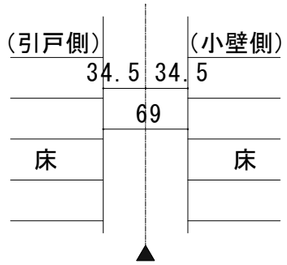

戸先側竪枠センター

敷居詳細図（S=1/3）

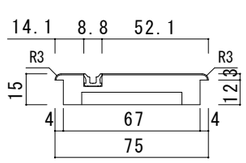

ドレタス　Ｌ字開口納まり枠セット　レールタイプ　固定枠　敷居Ｑ型
【L】片引戸（155巾）＋【R】２枚引込戸　枠外H2,047

図面名	DOORETUS　建具納まり図	SCALE	１／５	日付：	2025.04.01
株式会社	ウッドワン			FULE：	01

（ 25,2 ,5　印刷）