
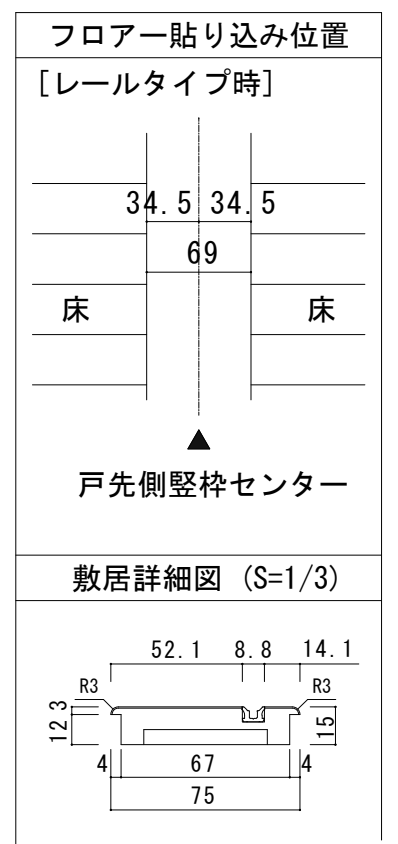
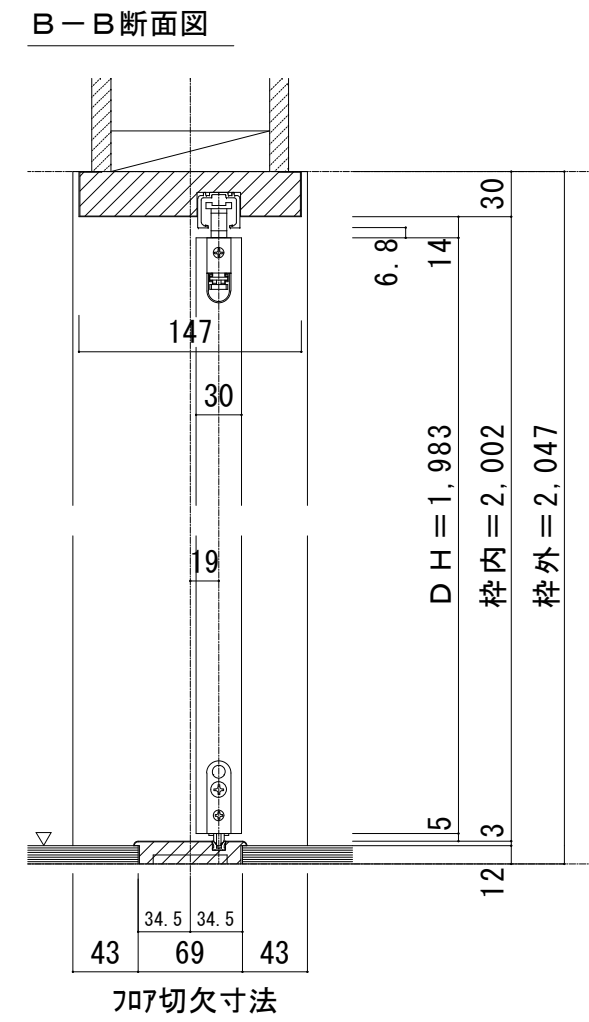
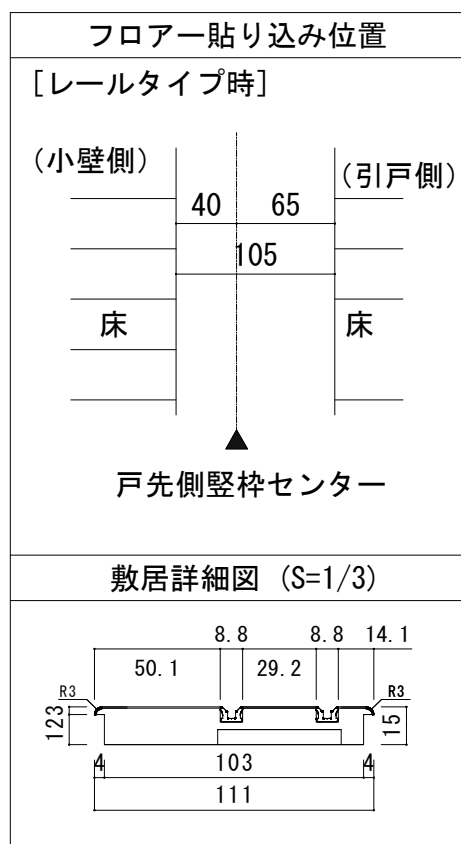
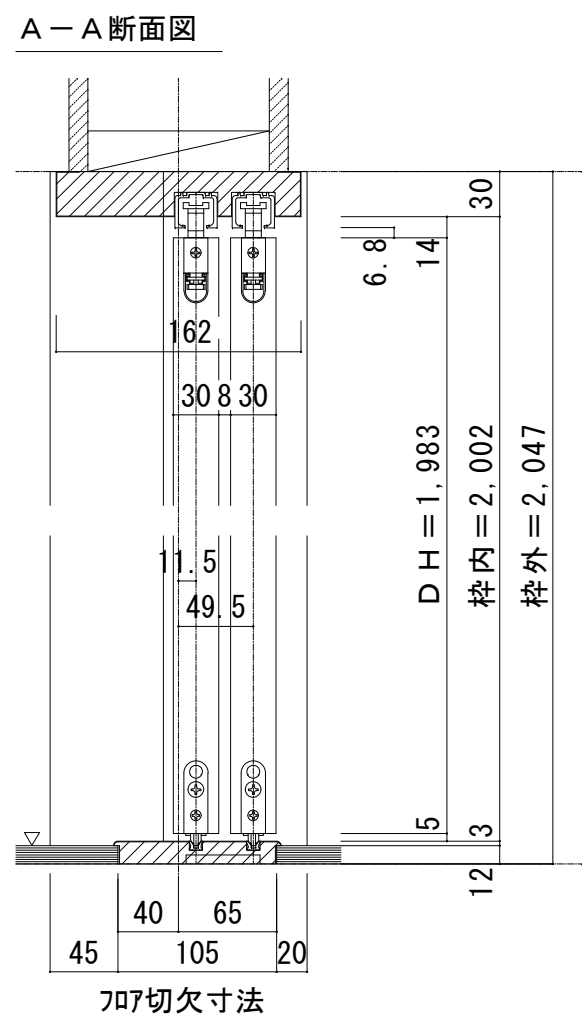
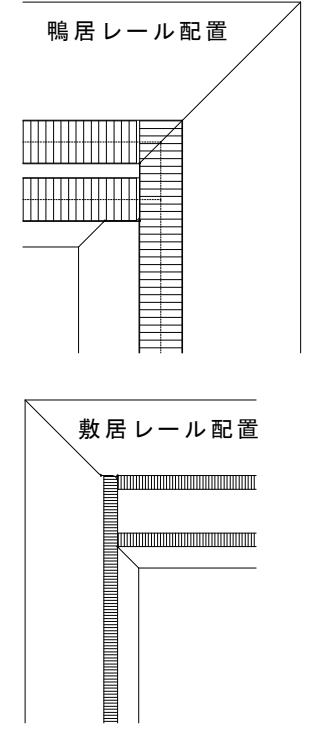


L字開口 レールタイプ 固定枠【L】片引戸 (155巾) + 【R】2枚引込戸

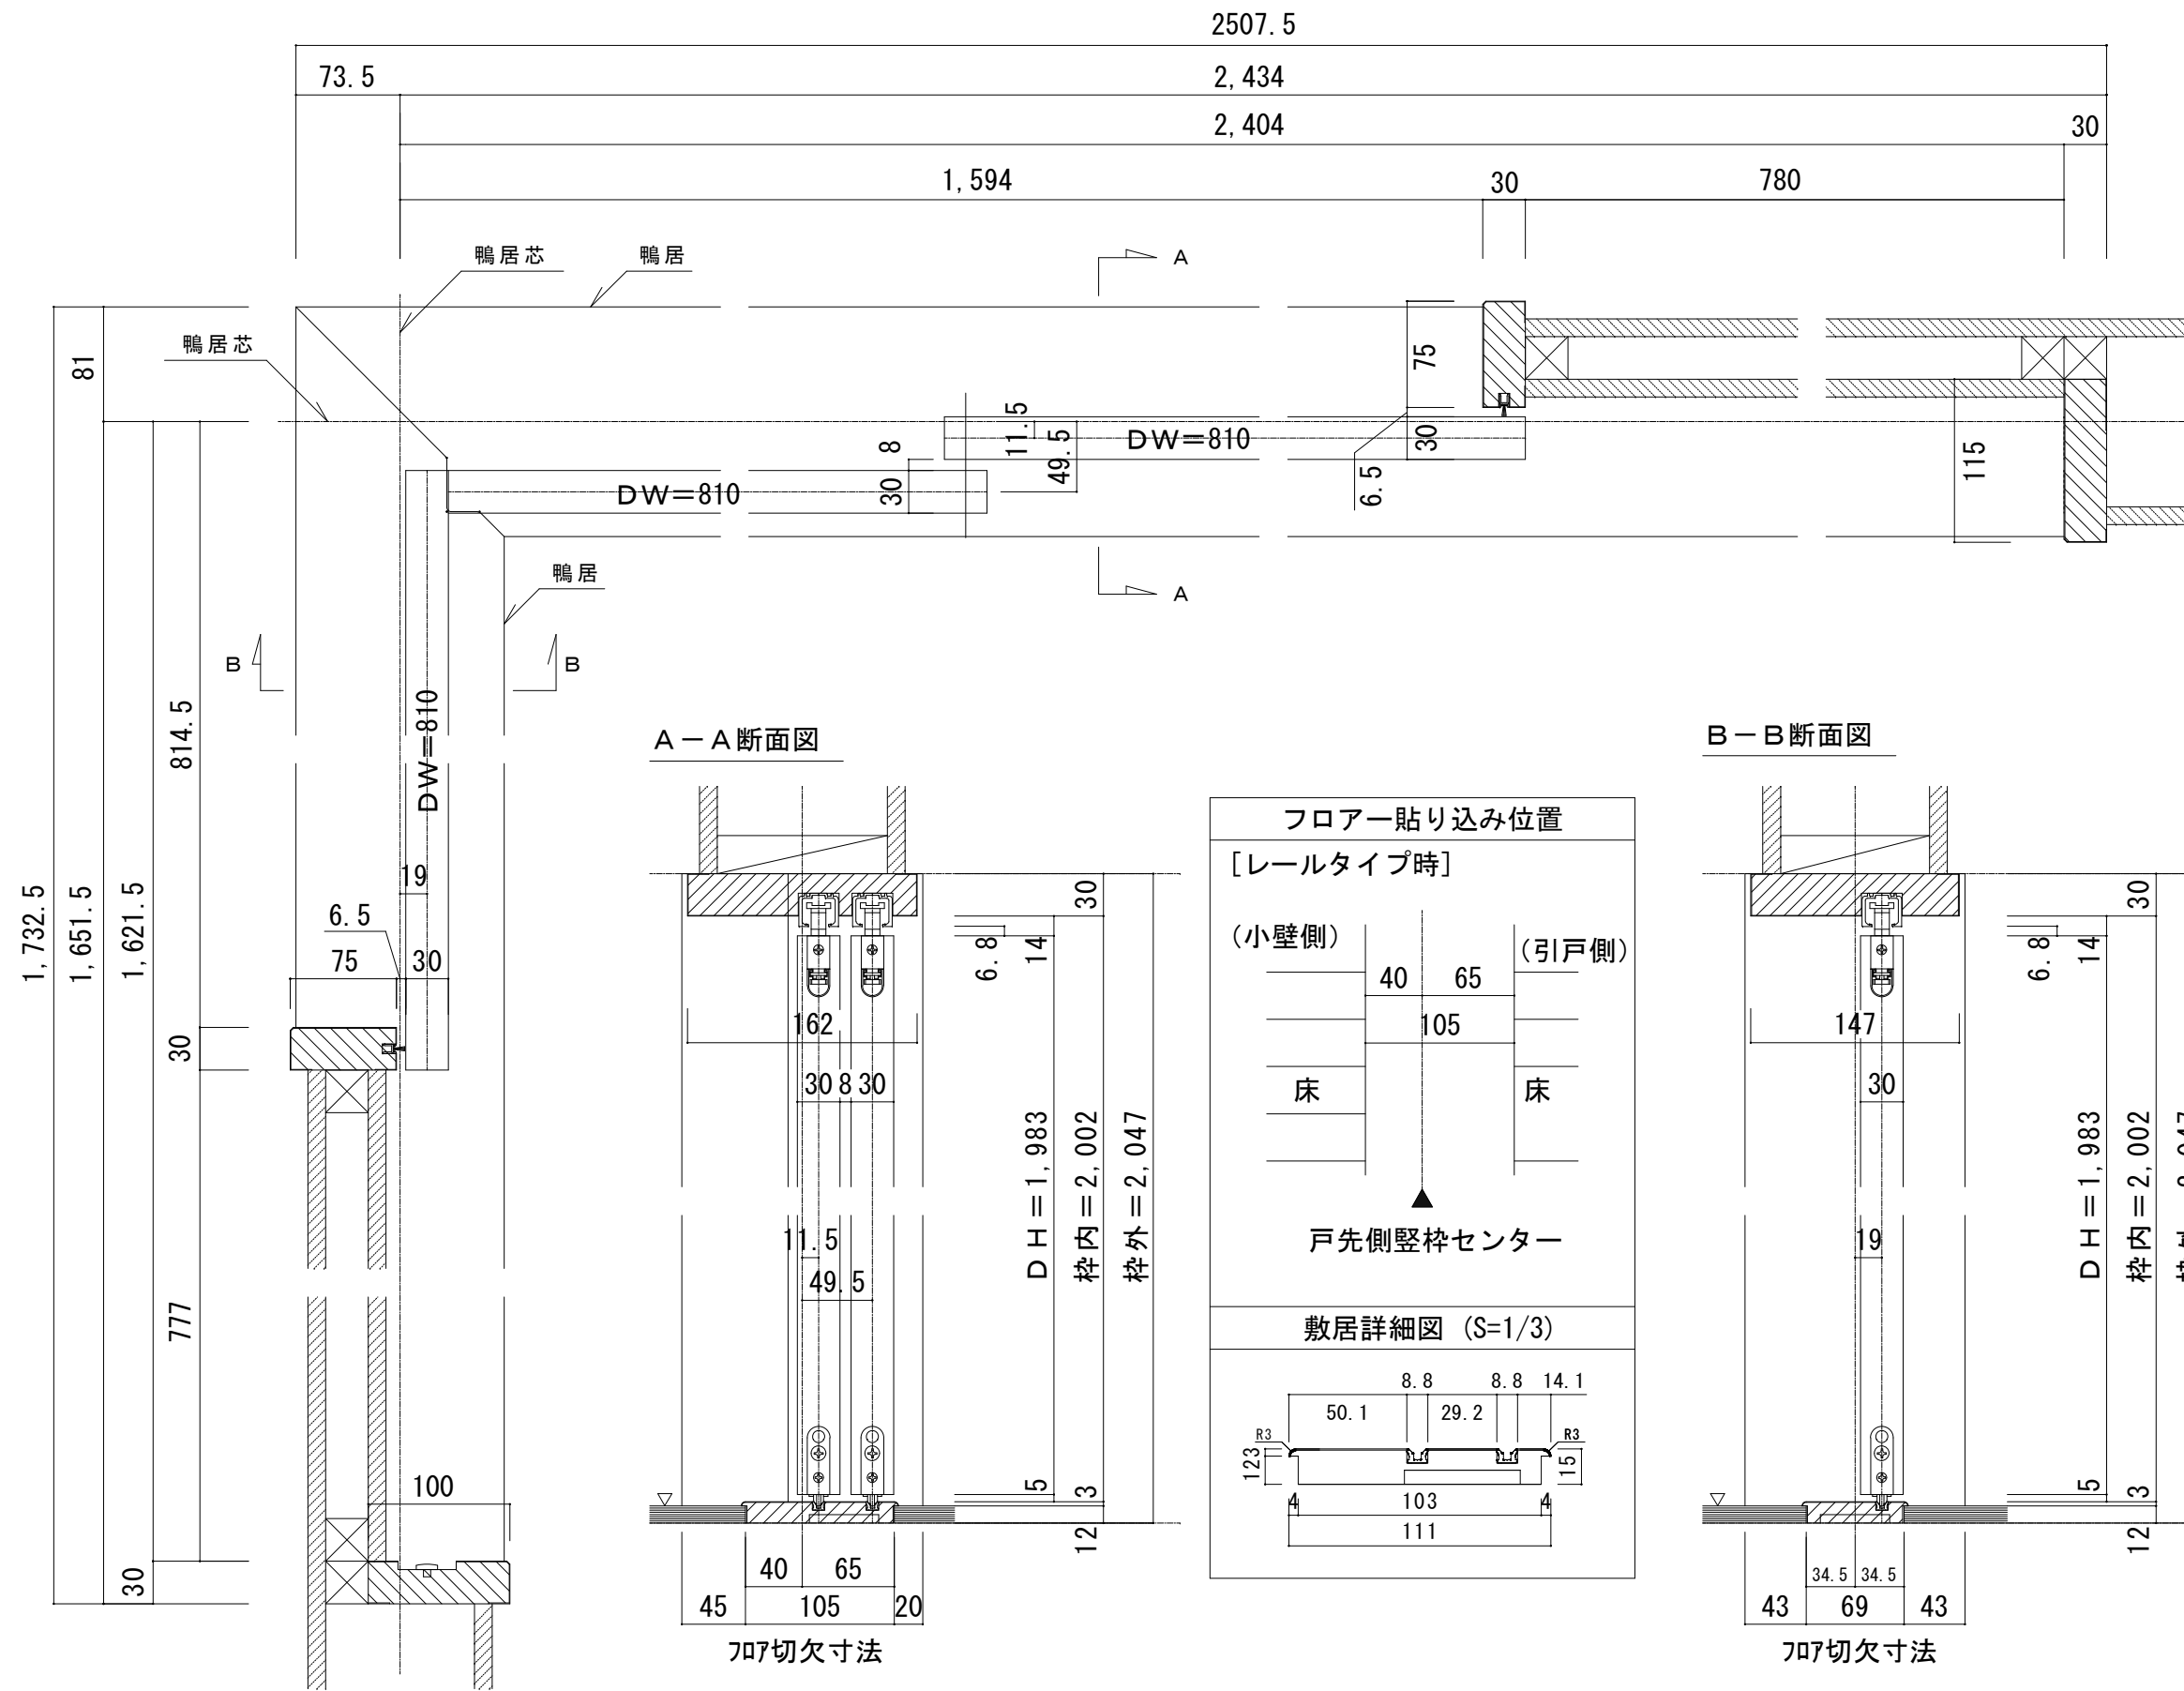

ドレタス L字開口納まり枠セット レールタイプ 固定枠 敷居Q型  
 【L】片引戸 (155巾) + 【R】2枚引込戸 枠外H2,047

図面名 DOORETUS 建具納まり図  
 株式会社 ウッドワン

SCALE 1 / 5

日付: 2022.04.01  
 FULE: 01