Ｌ字開口　レールタイプ　固定枠【L】片引戸（170巾）＋【R】２枚引込戸

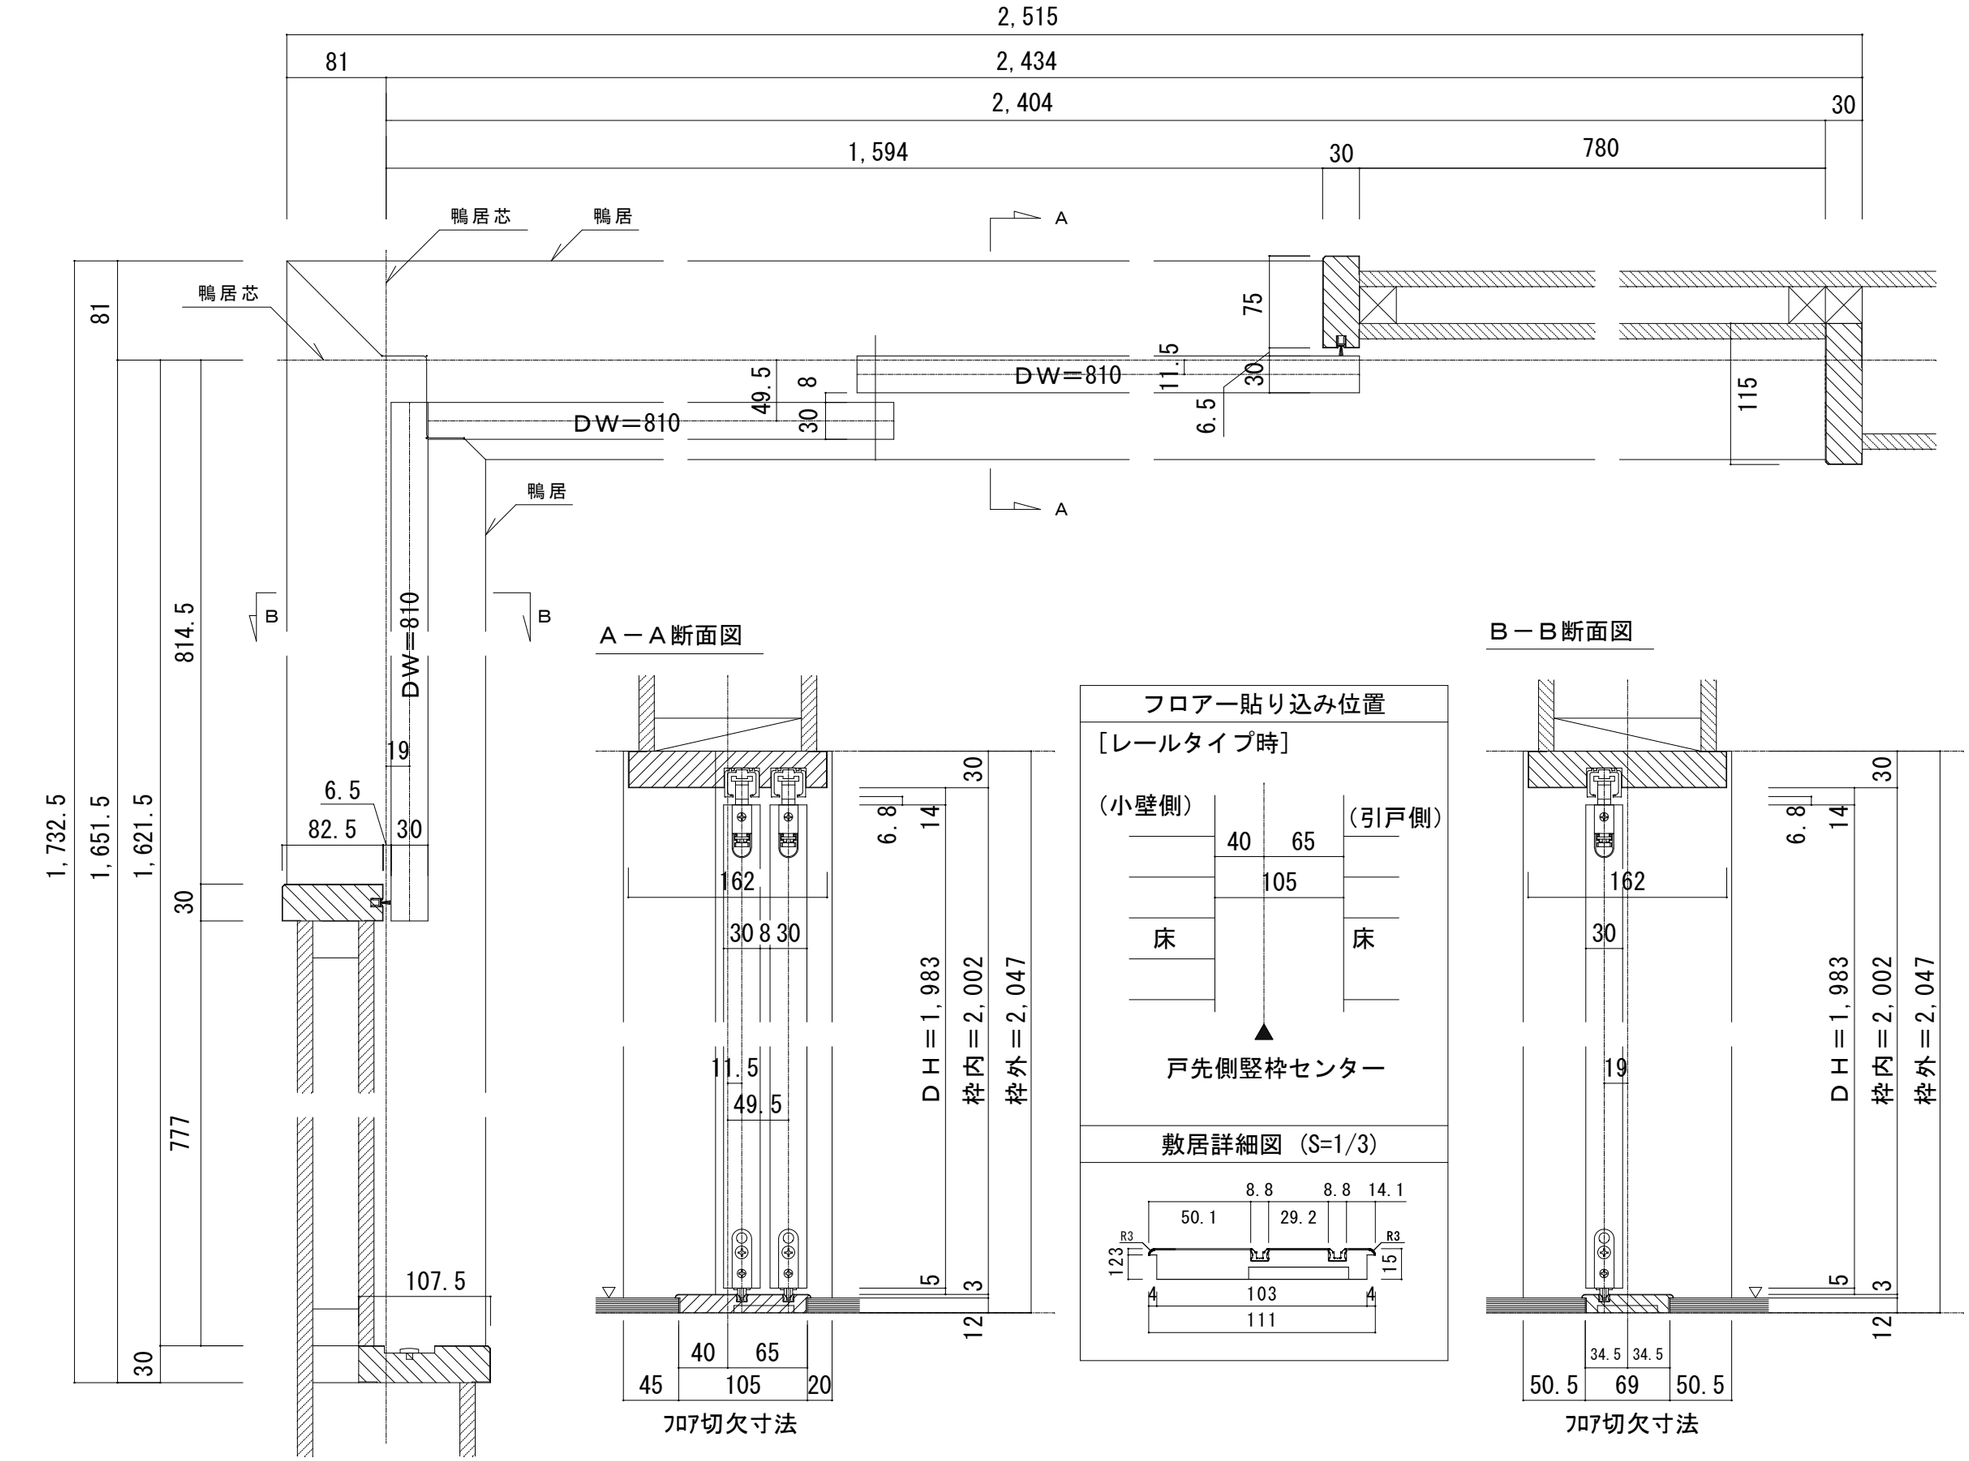

ドレタス　Ｌ字開口納まり枠セット　レールタイプ　固定枠　敷居Ｑ型
【L】片引戸（170巾）＋【R】２枚引込戸　枠外H2,047

図面名 DOORETUS　建具納まり図	SCALE 1／5	DATE 2022.04.01
株式会社 ウッドワン	FILE	NO. 01