

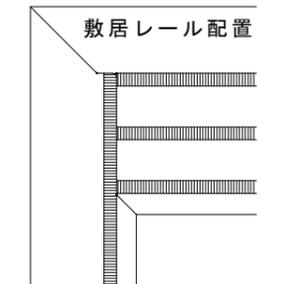
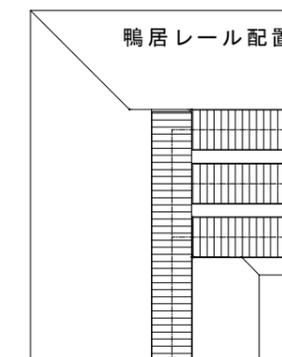
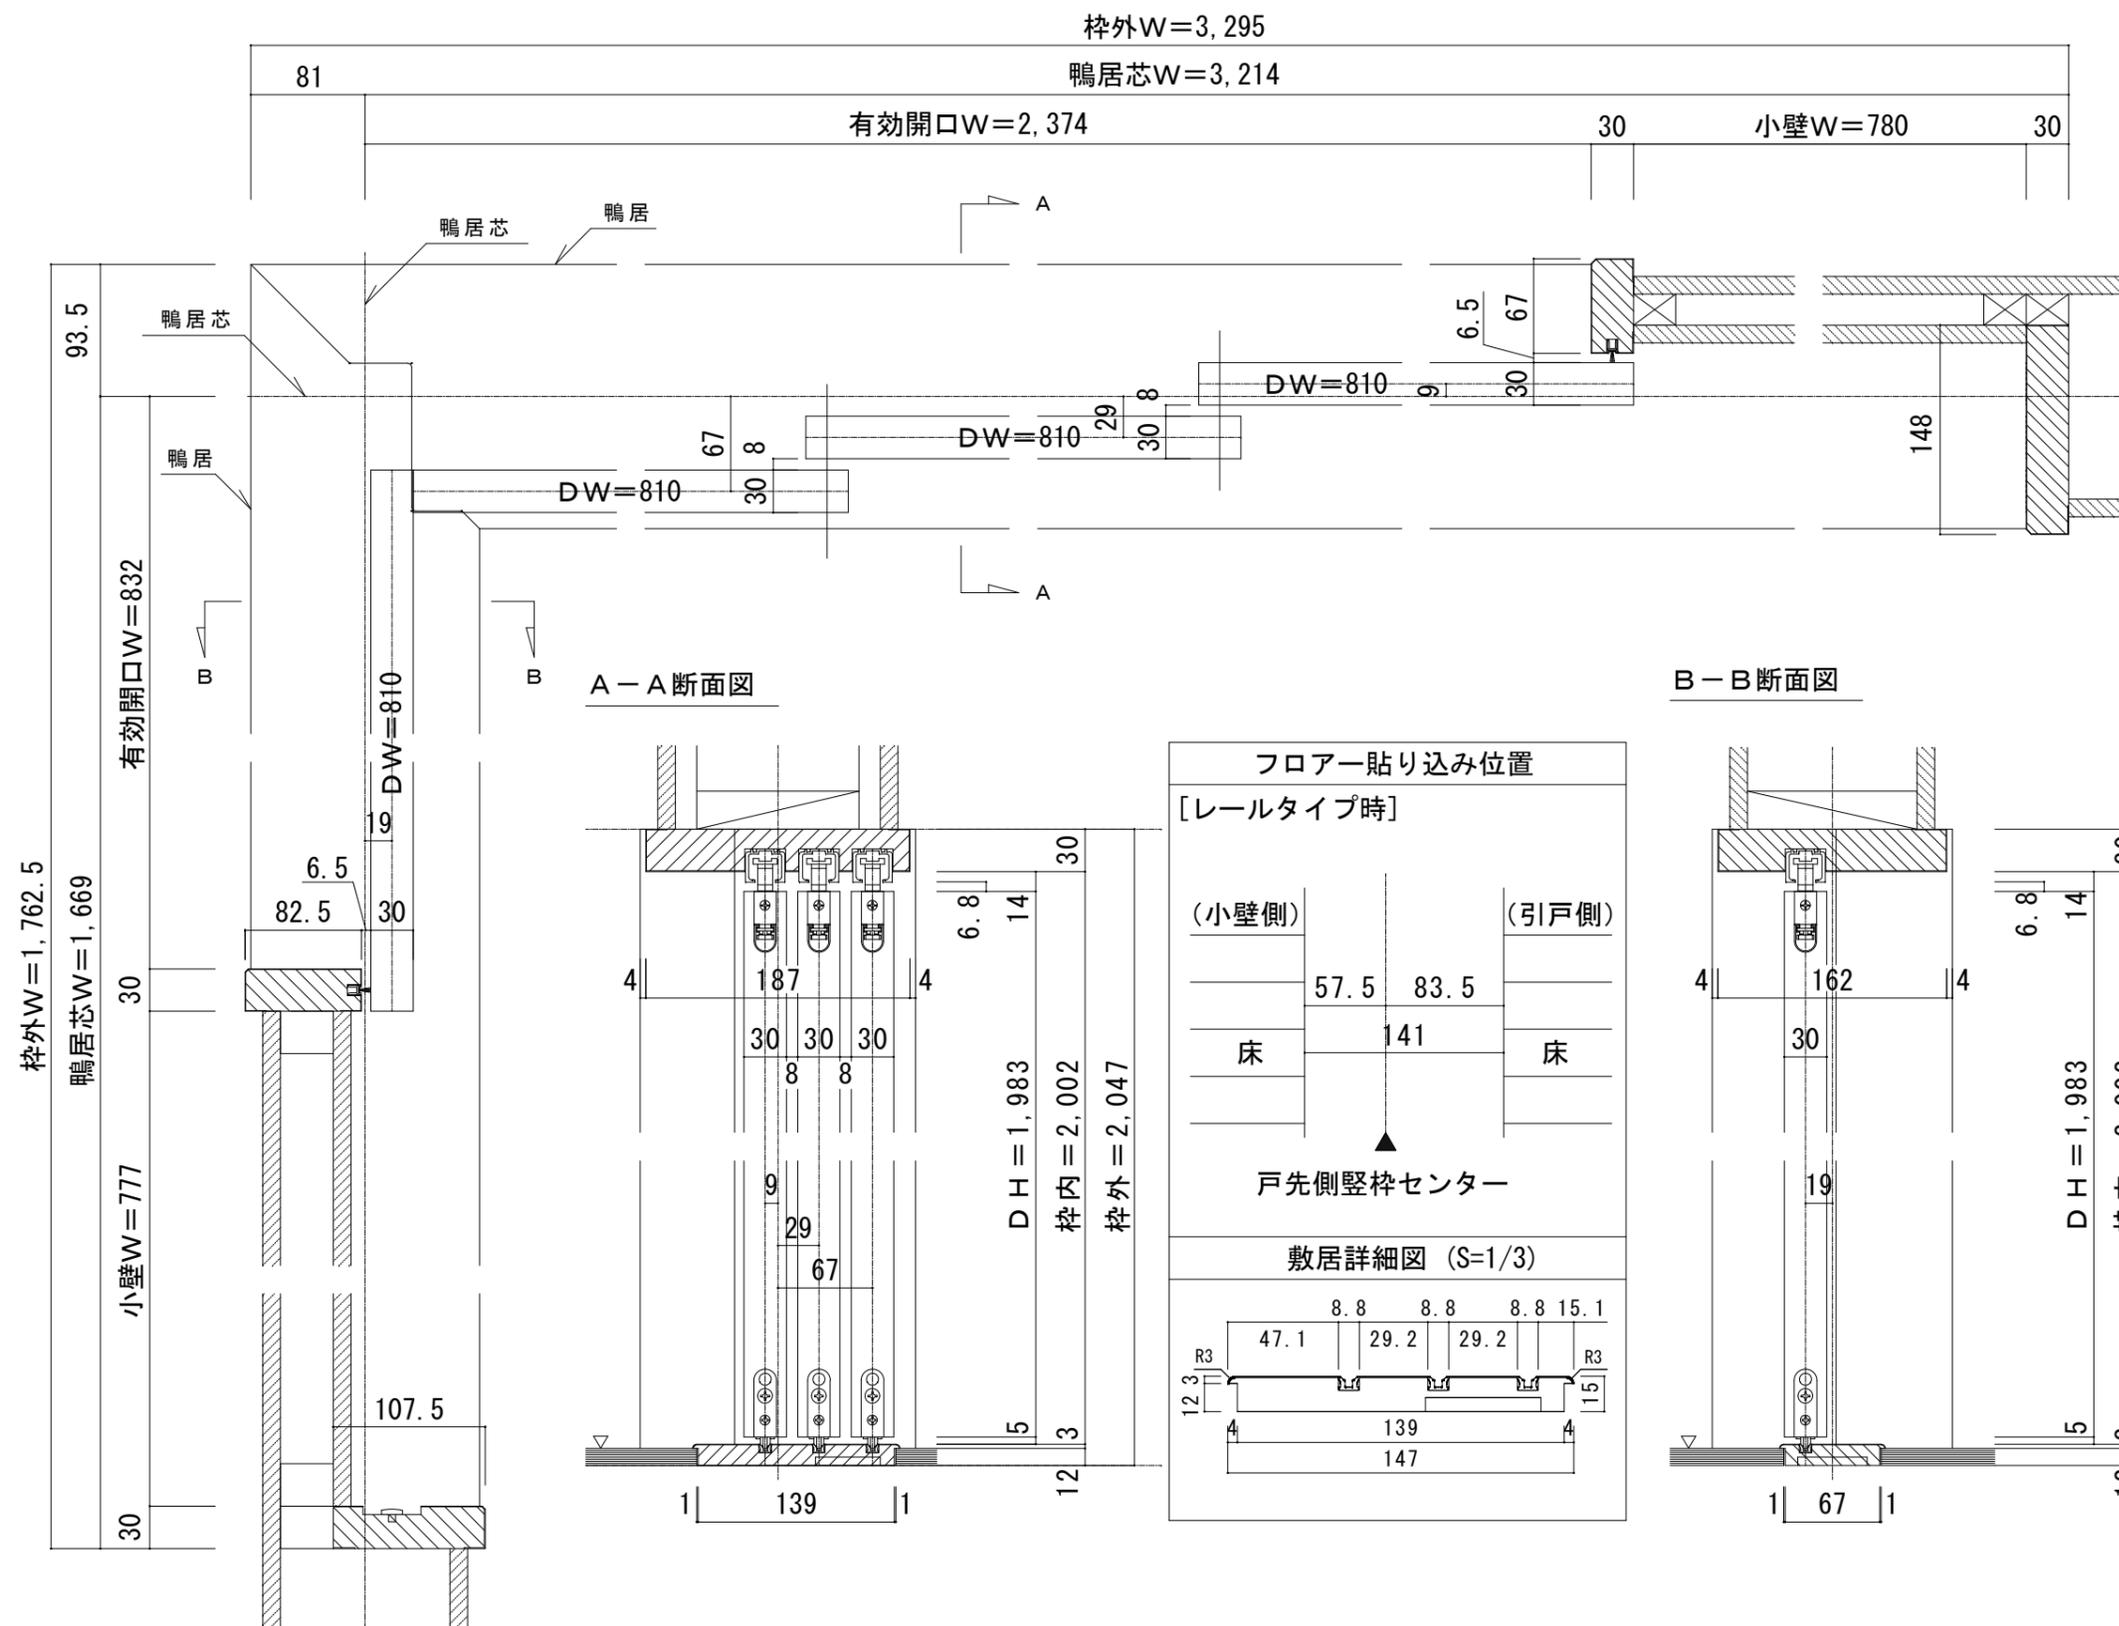


L字開口 レールタイプ 固定枠【L】片引戸（170巾）+【R】3枚引込戸

※枠外巾寸法は竖枠から戸先の鴨居外での表示となっています。

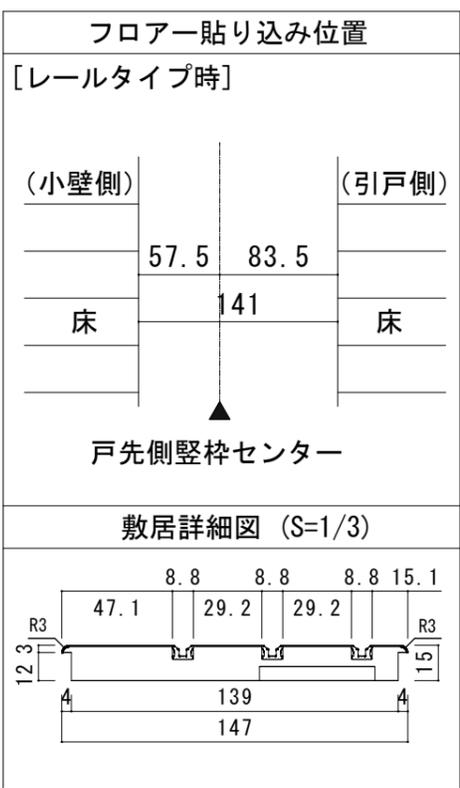

A-A断面図

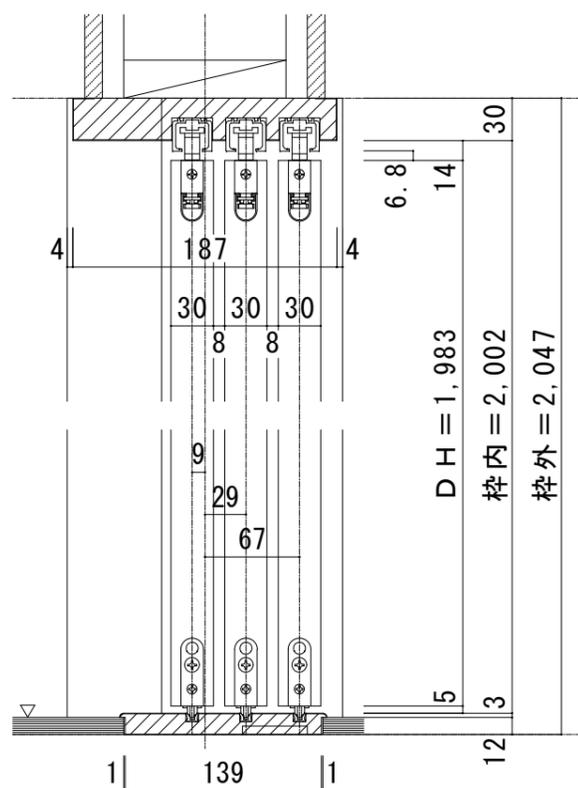

B-B断面図

