Ｌ字開口　レールタイプ　固定枠【L】２枚引込戸＋【R】片引戸（155巾）

※枠外巾寸法は竪枠から戸先の鴨居外での表示となっています。

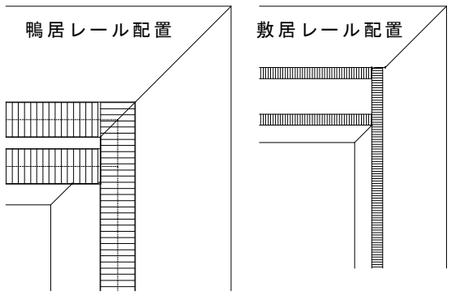

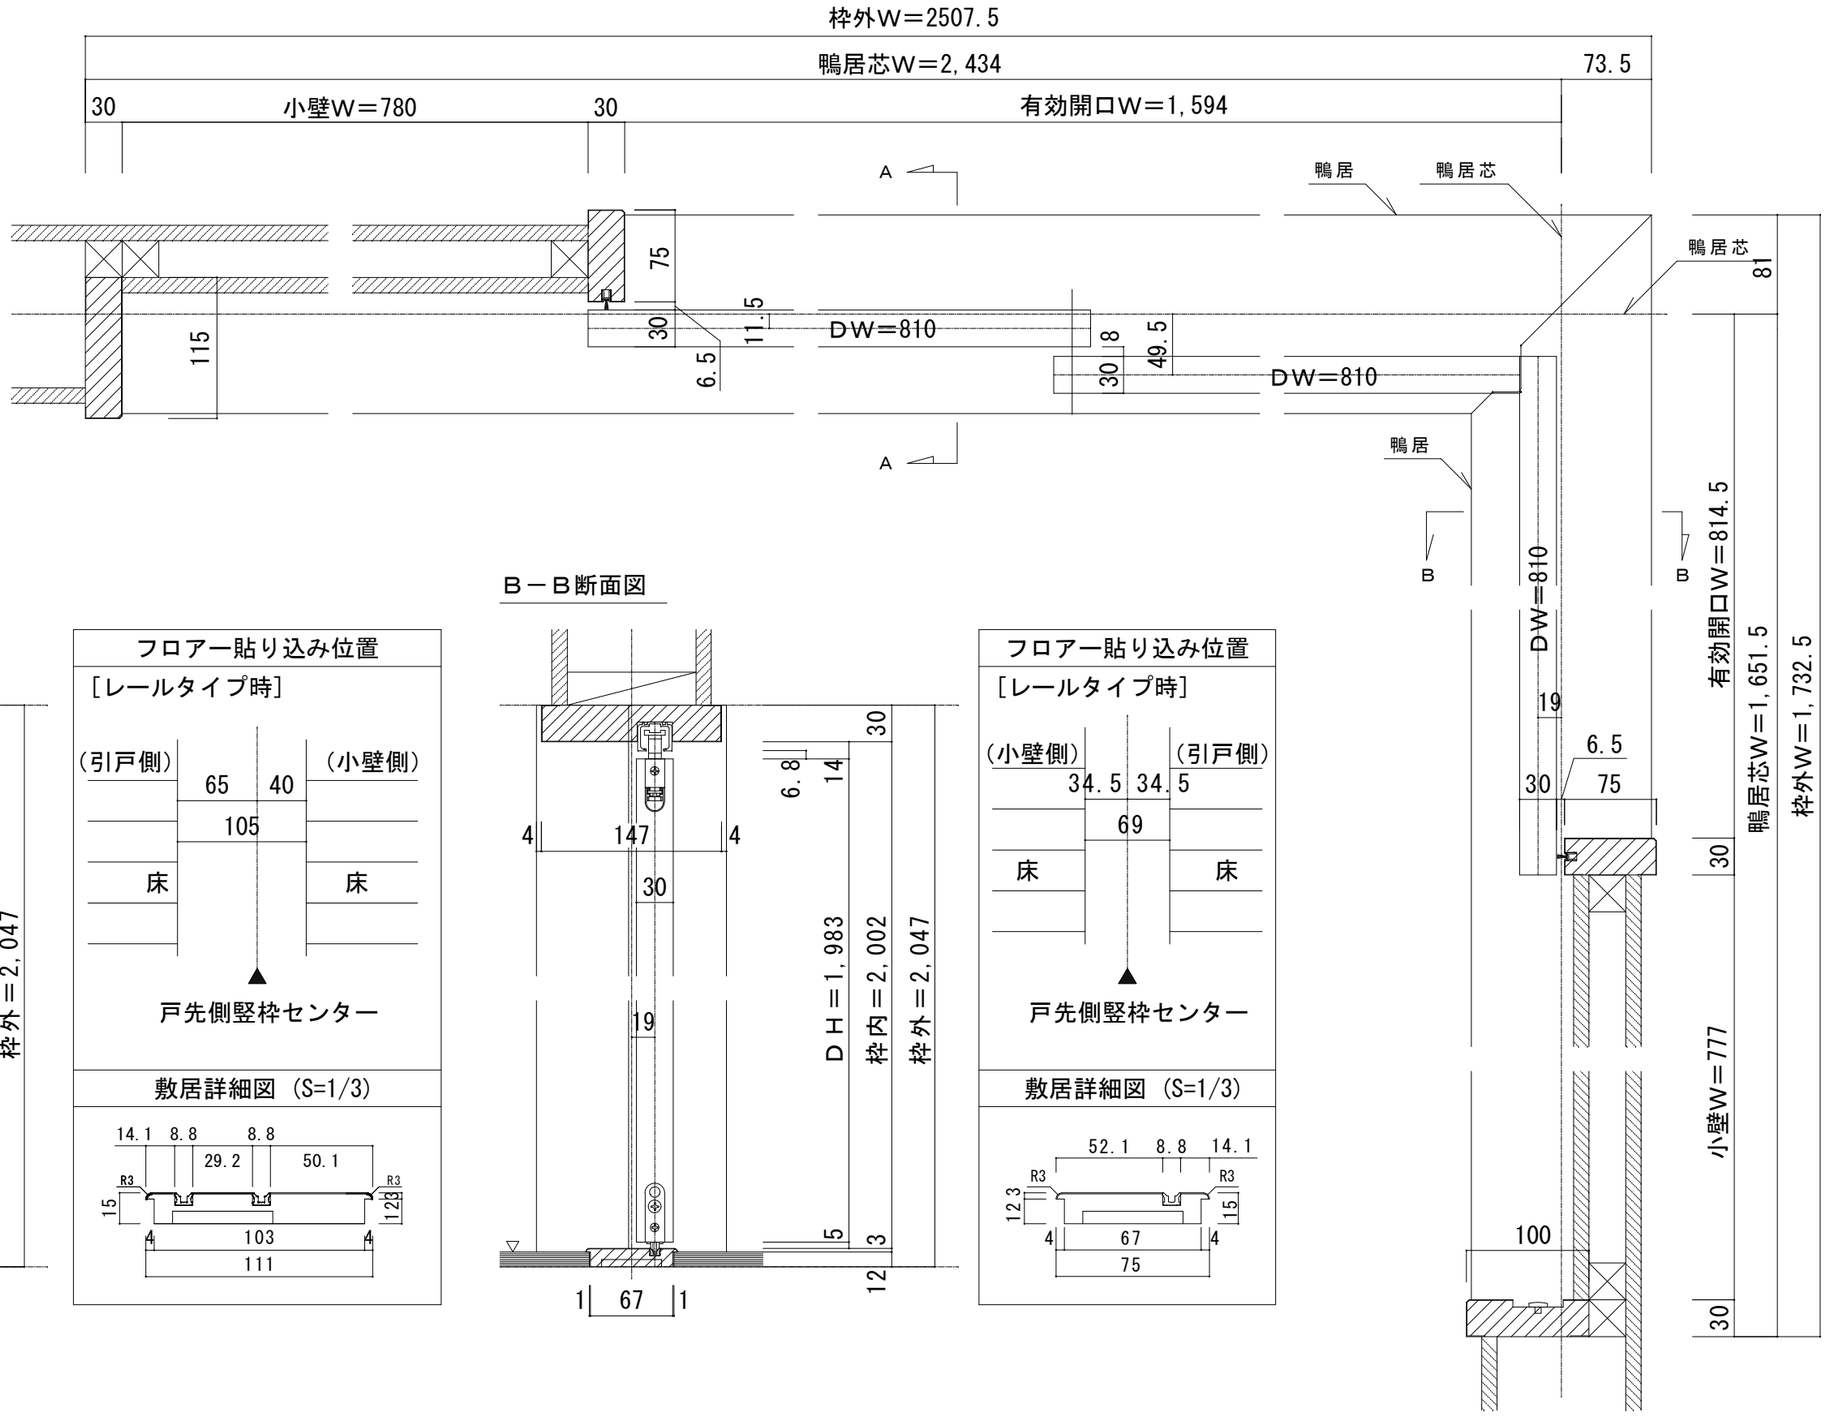

Ａ－Ａ断面図

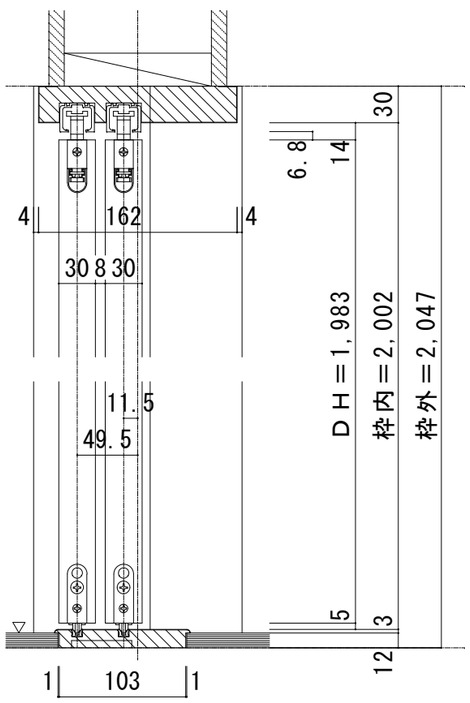

Ｂ－Ｂ断面図

フロアー貼り込み位置

［レールタイプ時］

敷居詳細図（S=1/3）

フロアー貼り込み位置

［レールタイプ時］

敷居詳細図（S=1/3）

ドレタス　Ｌ字開口納まり枠セット　レールタイプ　固定枠　敷居Ｑ型 【L】２枚引込戸＋【R】片引戸（155巾）　枠外H2,047	図面名　DOORETUS　建具納まり図	SCALE　１／５	日付：　2025.04.01
	株式会社　ウッドワン		FULE：　01

（ 25,2 ,5　印刷）