Ｌ字開口　レールタイプ　固定枠【L】２枚引込戸＋【R】片引戸（155巾）

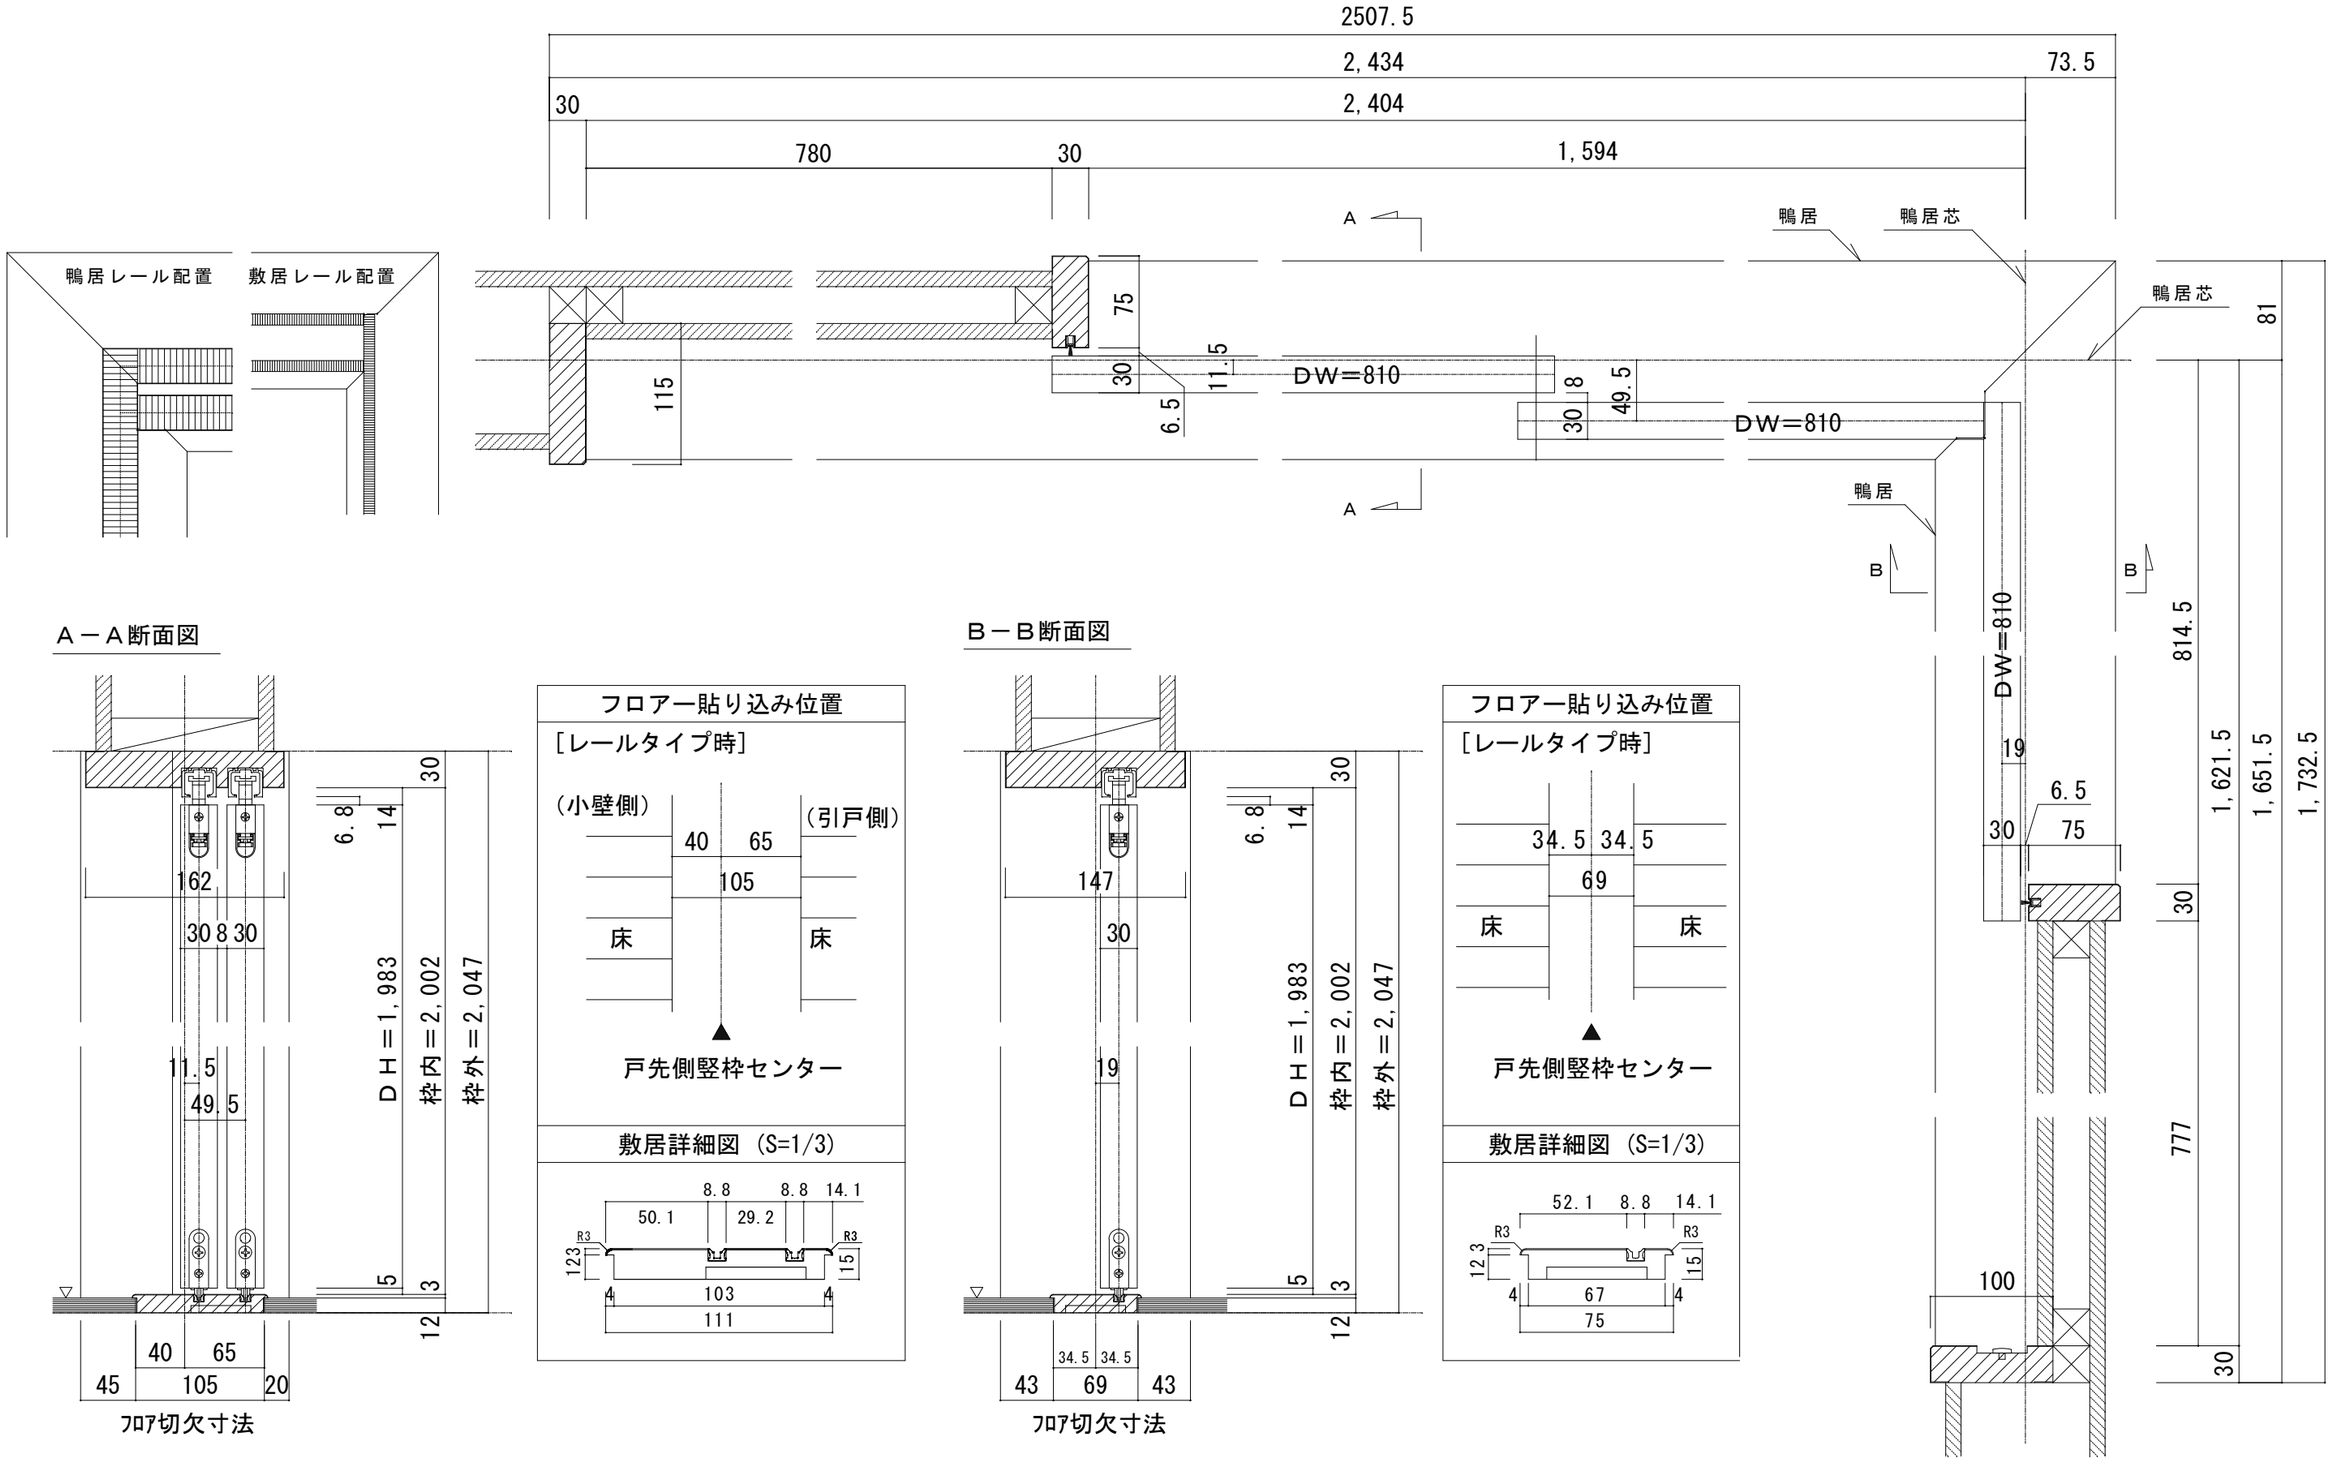

Ａ－Ａ断面図

ﾌﾛｱ切欠寸法

フロアー貼り込み位置

［レールタイプ時］

戸先側竪枠センター

敷居詳細図（S=1/3）

Ｂ－Ｂ断面図

ﾌﾛｱ切欠寸法

フロアー貼り込み位置

［レールタイプ時］

戸先側竪枠センター

敷居詳細図（S=1/3）

ドレタス　Ｌ字開口納まり枠セット　レールタイプ　固定枠　敷居Ｑ型
【L】２枚引込戸＋【R】片引戸（155巾）　枠外H2,047

図面名	DOORETUS　建具納まり図	SCALE	1／5	日付：	2022.04.01
株式会社	ウッドワン			FULE：	01

（ 22,2 ,22 印刷）